


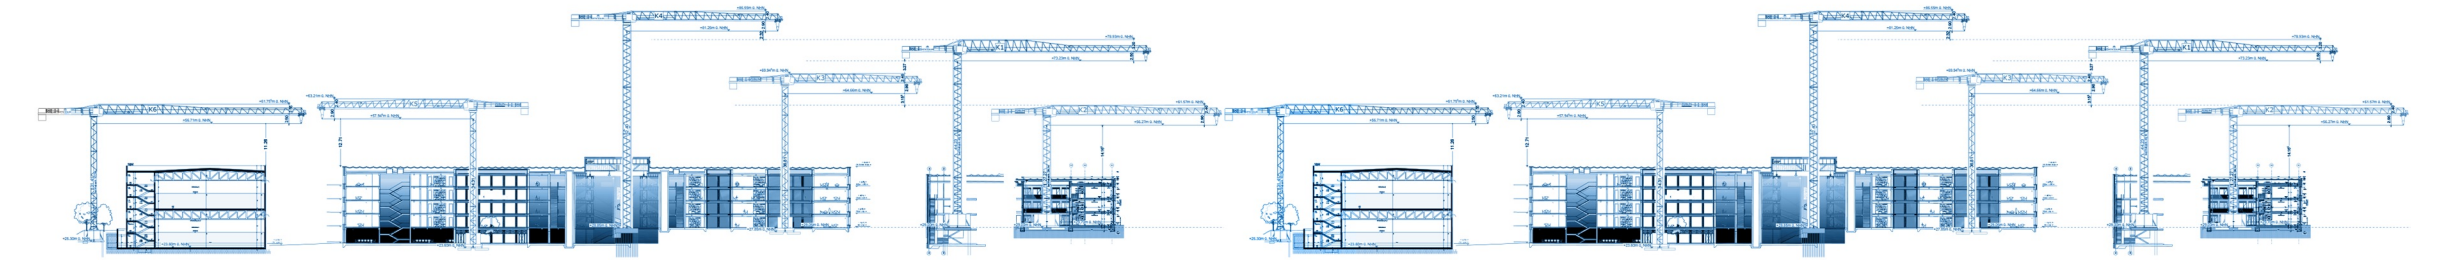

OZYAP
— MÜHENDİSLİK —

PORTFOLIO

— MÜHENDİSLİK —



ÜBER UNS

Als Özyap Mühendislik betrachten wir die Projekte, an denen wir beteiligt sind, nicht nur als Aufgaben, sondern immer als Referenzen. Dieser Ansatz hat uns in kurzer Zeit zum Erfolg geführt. Unser junges und erfahrenes Ingenieurteam mit Expertise sowohl im Bereich Baustelle als auch im Design sowie unser Baustellenpersonal, das in verschiedenen europäischen Ländern Arbeiten auf Weltniveau umsetzt, tragen maßgeblich zu unserer starken Unternehmenssynergie bei.

Bei Özyap ist es unser vorrangiges Ziel, diese Wirkung zu bewahren, zu erneuern und weiterzuentwickeln, um gemeinsam mit unseren Geschäftspartnern ein nachhaltiges Wachstum zu erreichen.

I N H A L T

Ermesa-Brackel

MBN-Siegburg


Ermesa-Hattingen Halweg

Hamburg

Ermesa-Bochum Altebahnhof

MBN-Köln Die Welle

ZECH-Lindt & Sprüngli Chocoladefabrik

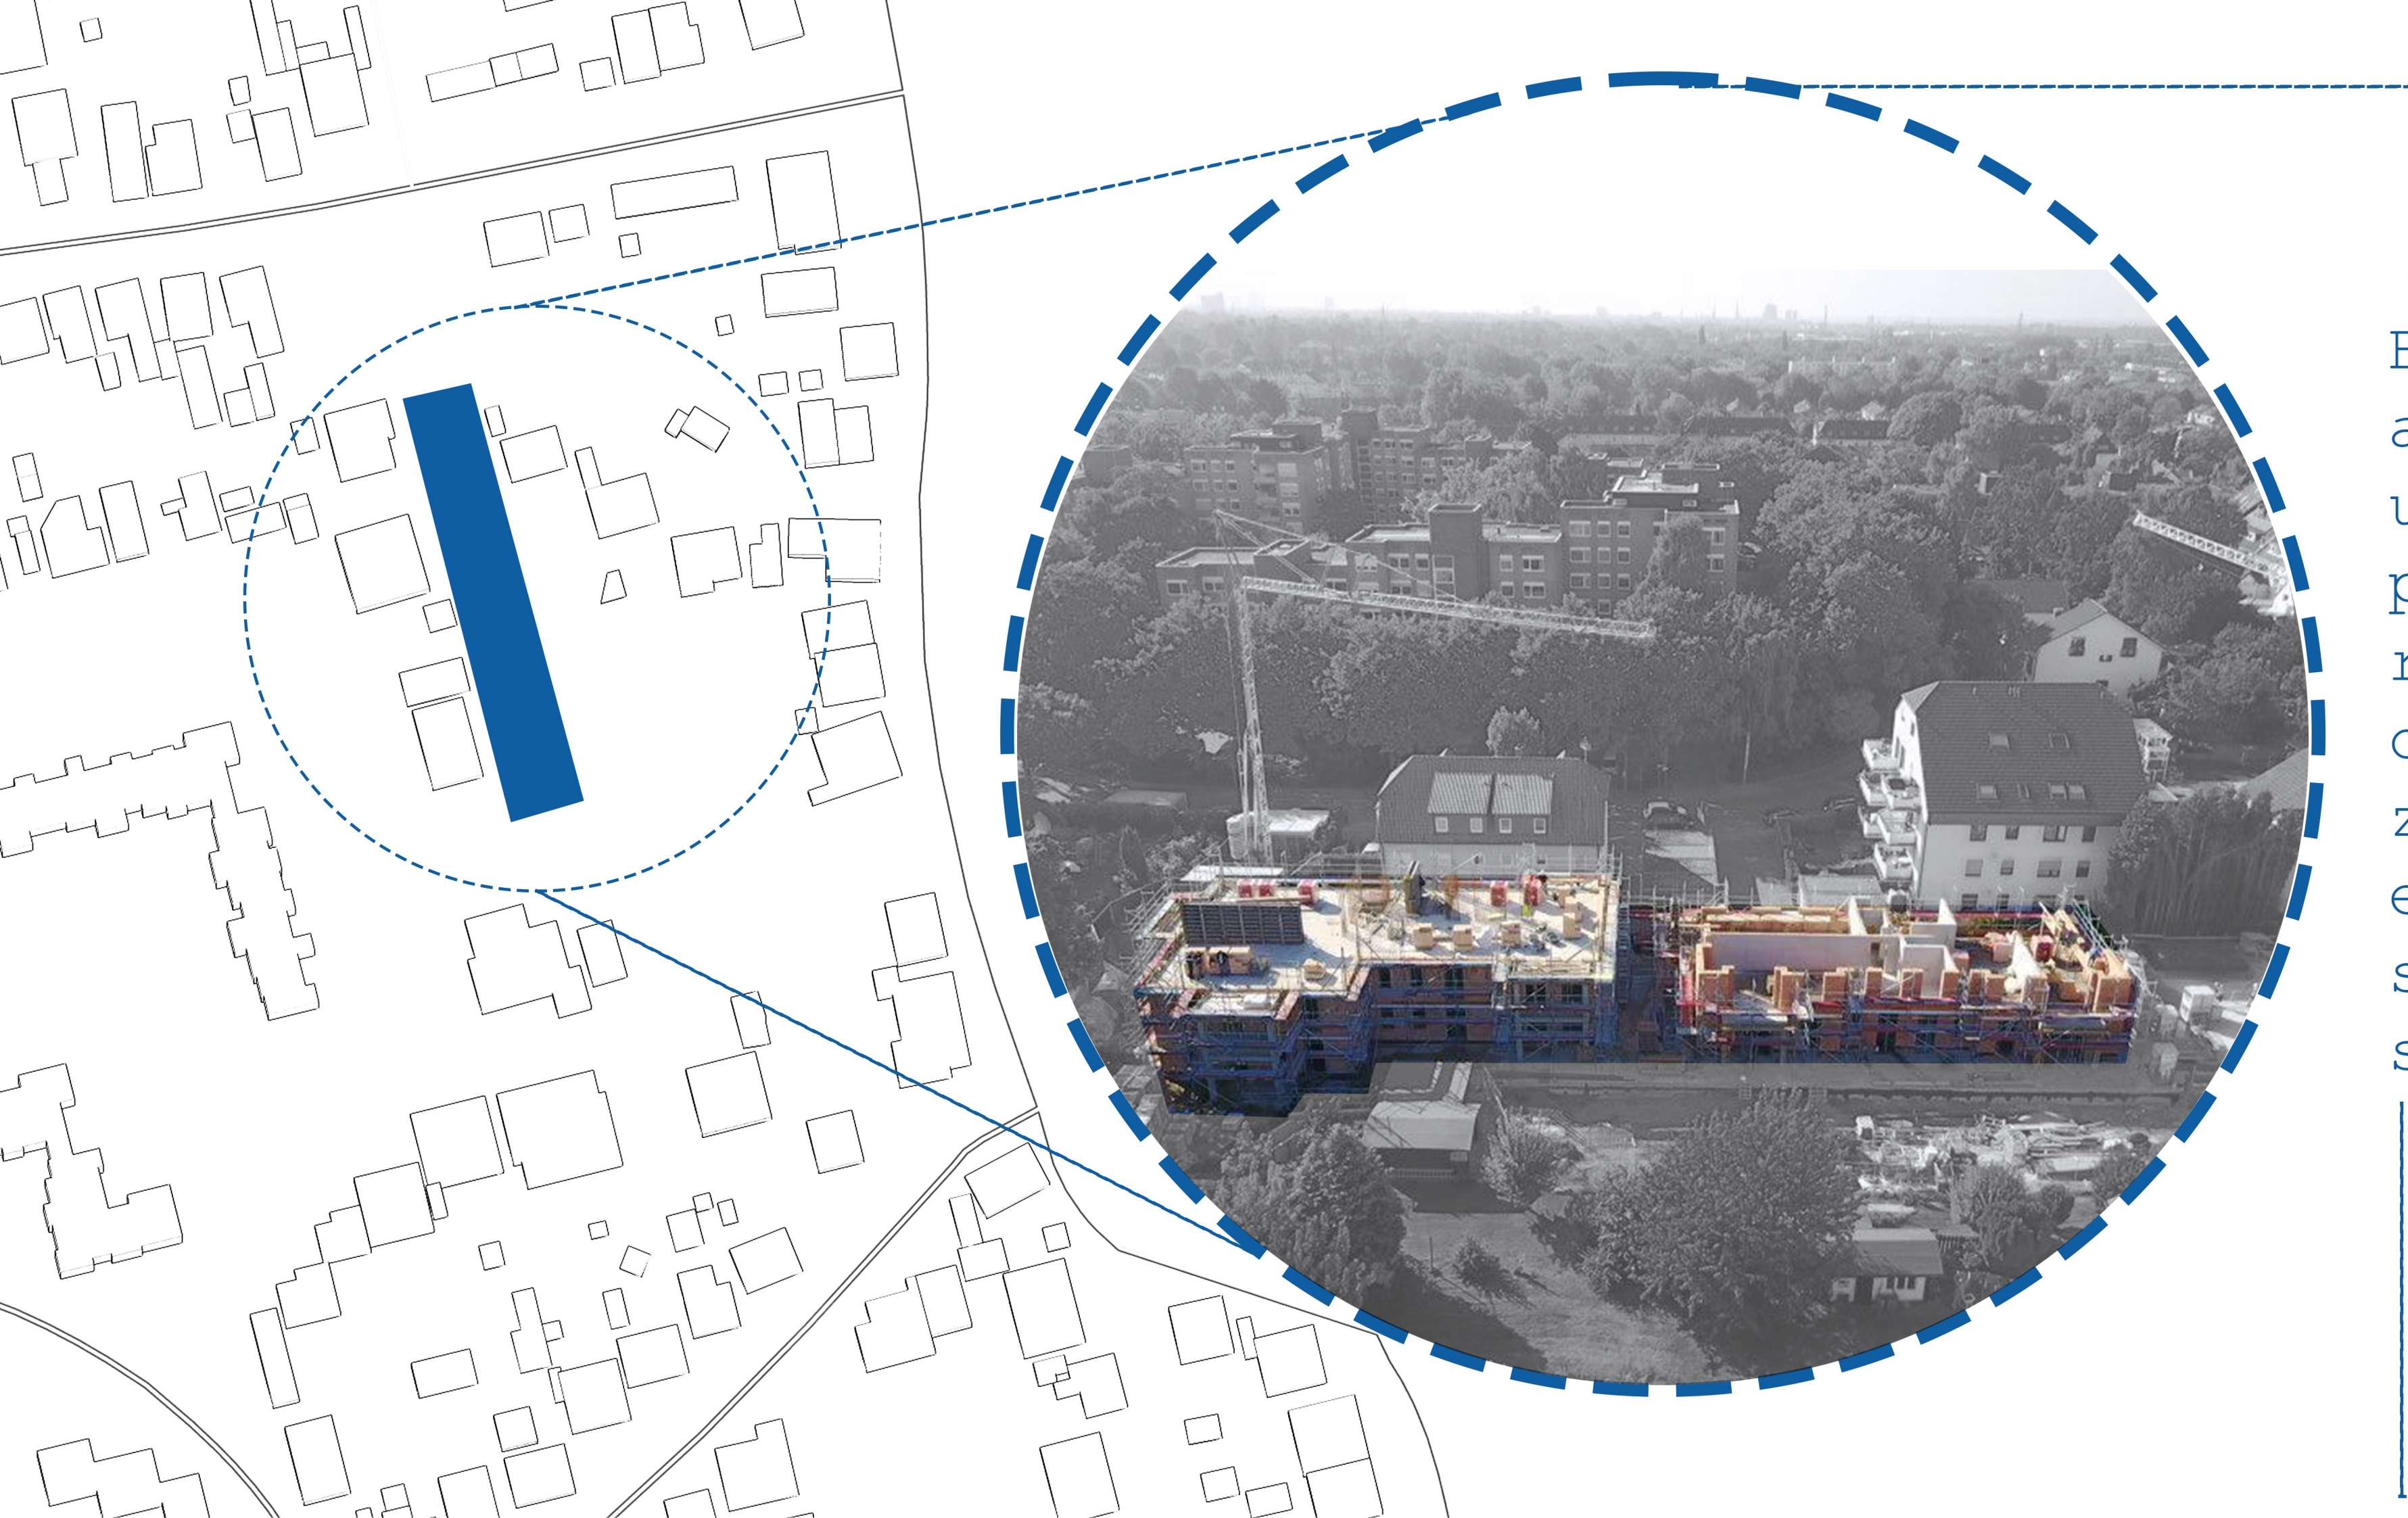

B a u p r o z e s s





Ermesa Projektentwicklung GmbH

ADRESSE: Brackel Hofgerichtsweg
Tymannstraße 10, 10a, 10b /
Hofgerichtsweg 23b 44309 Dortmund

UMFANG: Neubau von 39 Wohneinheiten

Beginn der Arbeiten: 06.2021
Fertigstellung: 12.2021



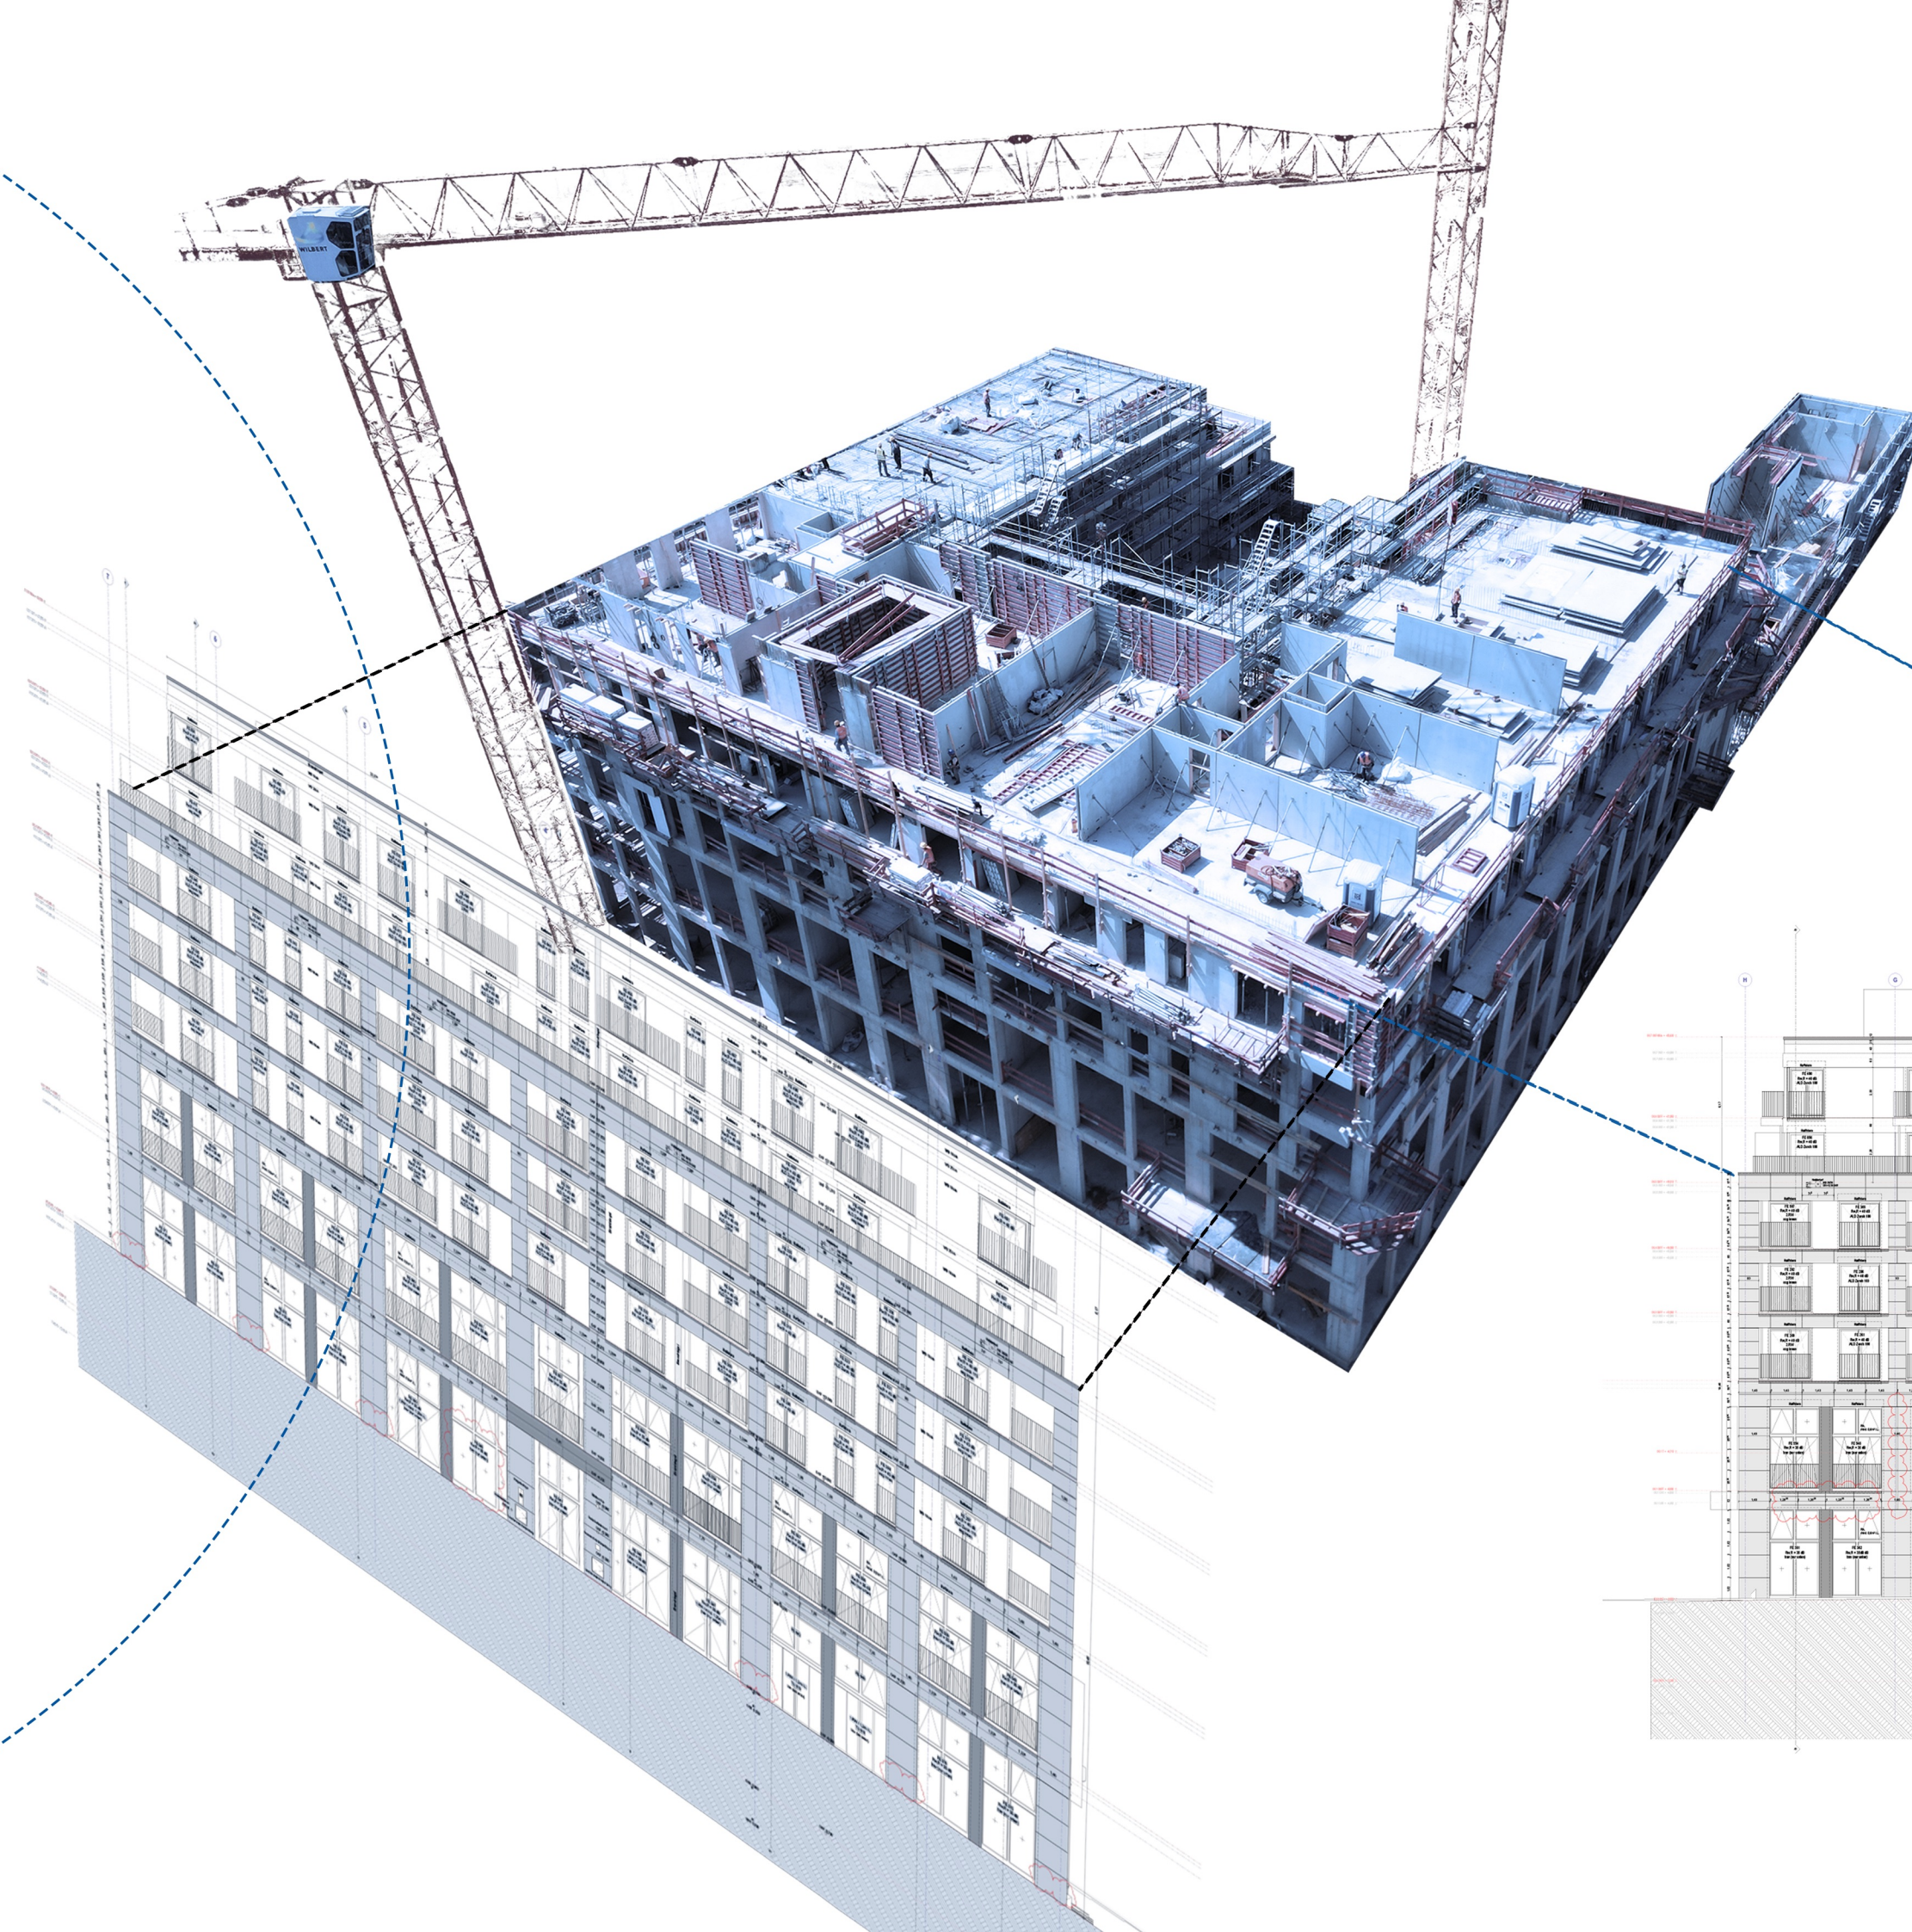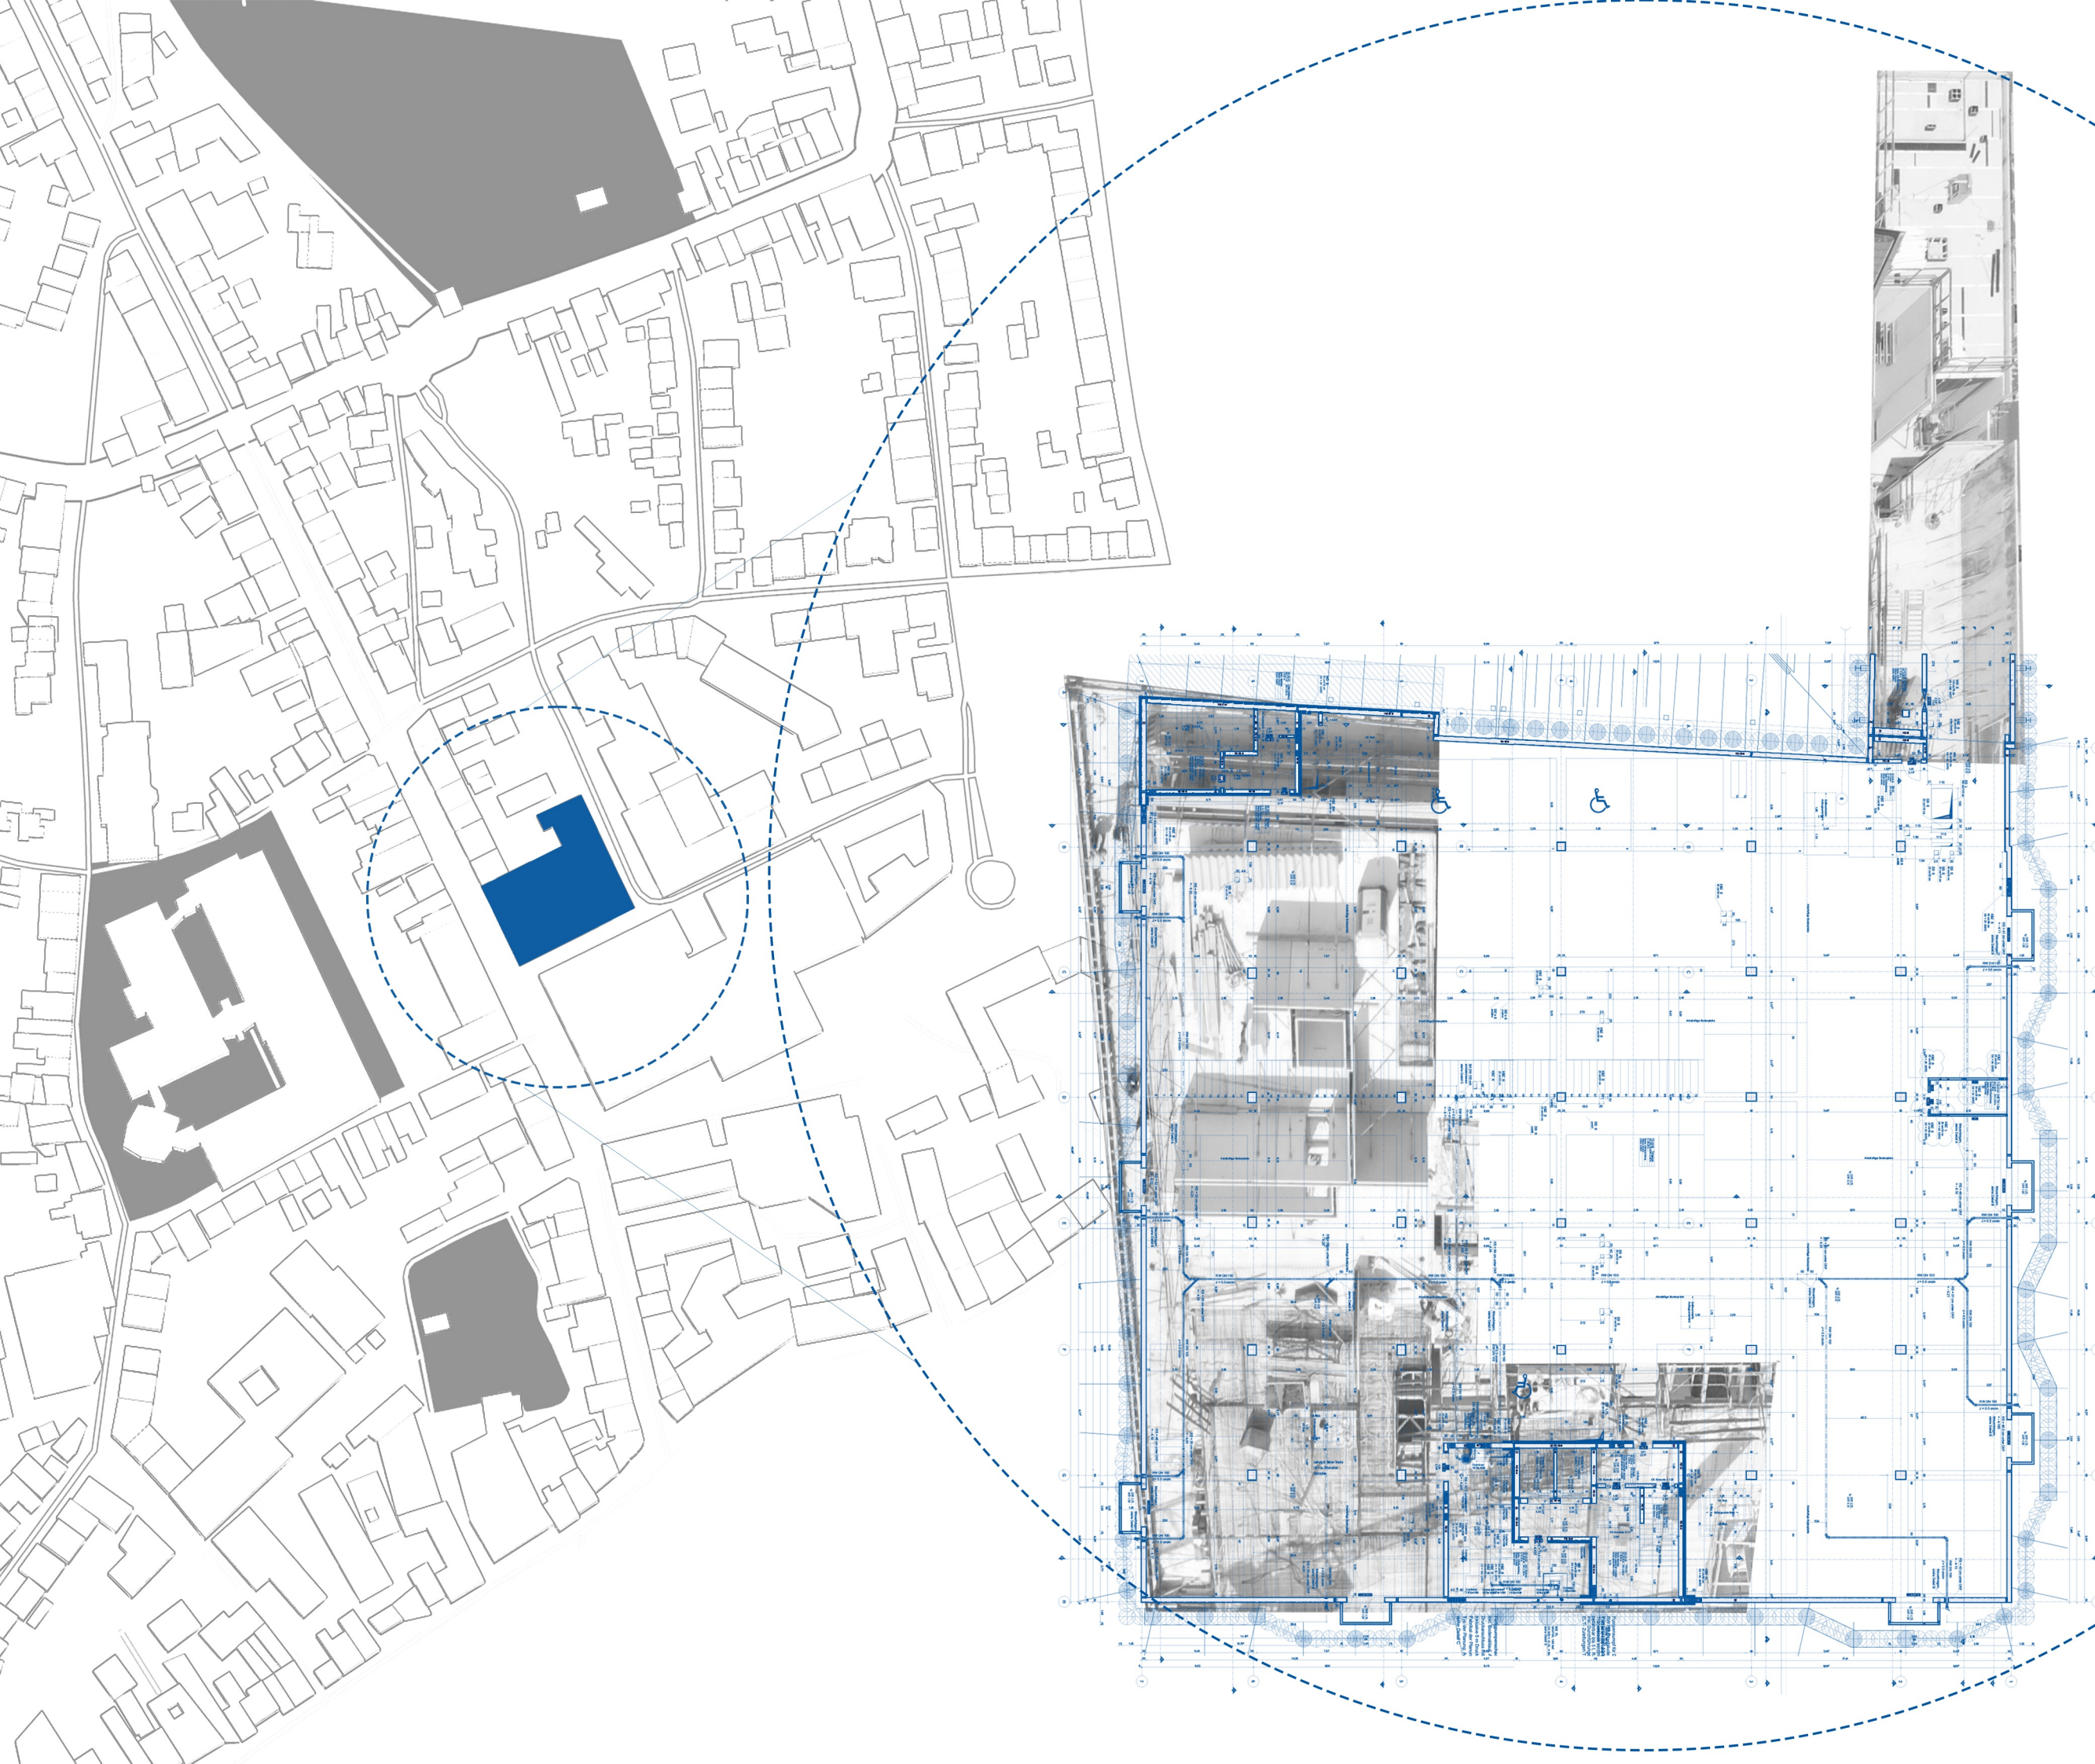





GU: MBN GmbH
Auftraggeber: Iulia Bau GmbH

Bauvorhaben und Bauort:

Kaiser Carre Siegburg
Kaiserstraße 29-37a, 53721 Siegburg

Baubeginn der Bauleistung ist der
04.07.2022 und endet zum 04.07.2023

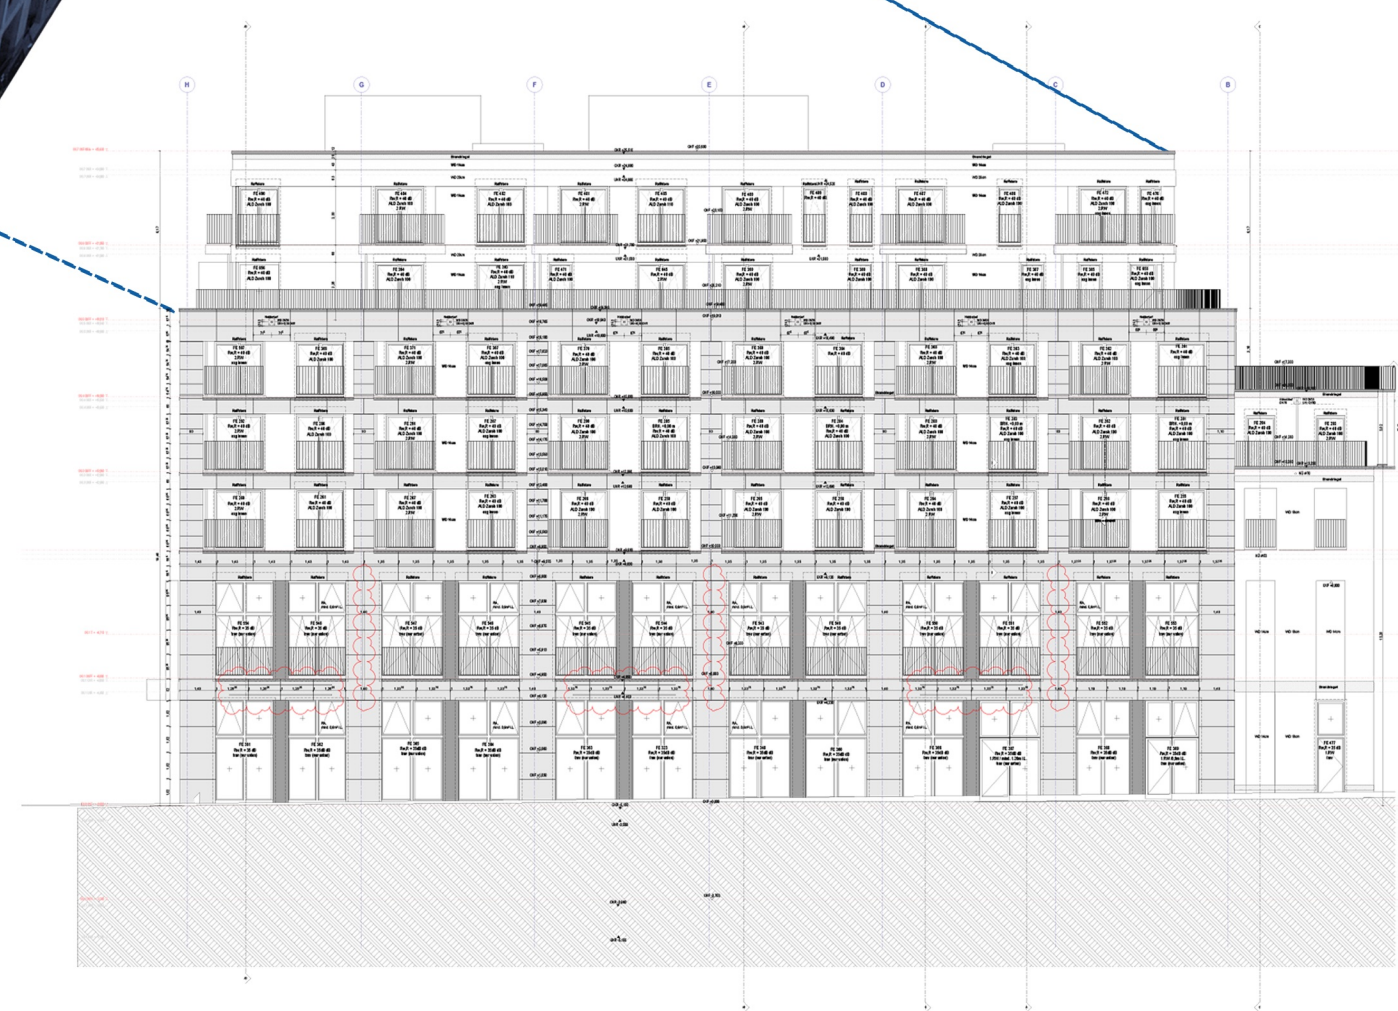

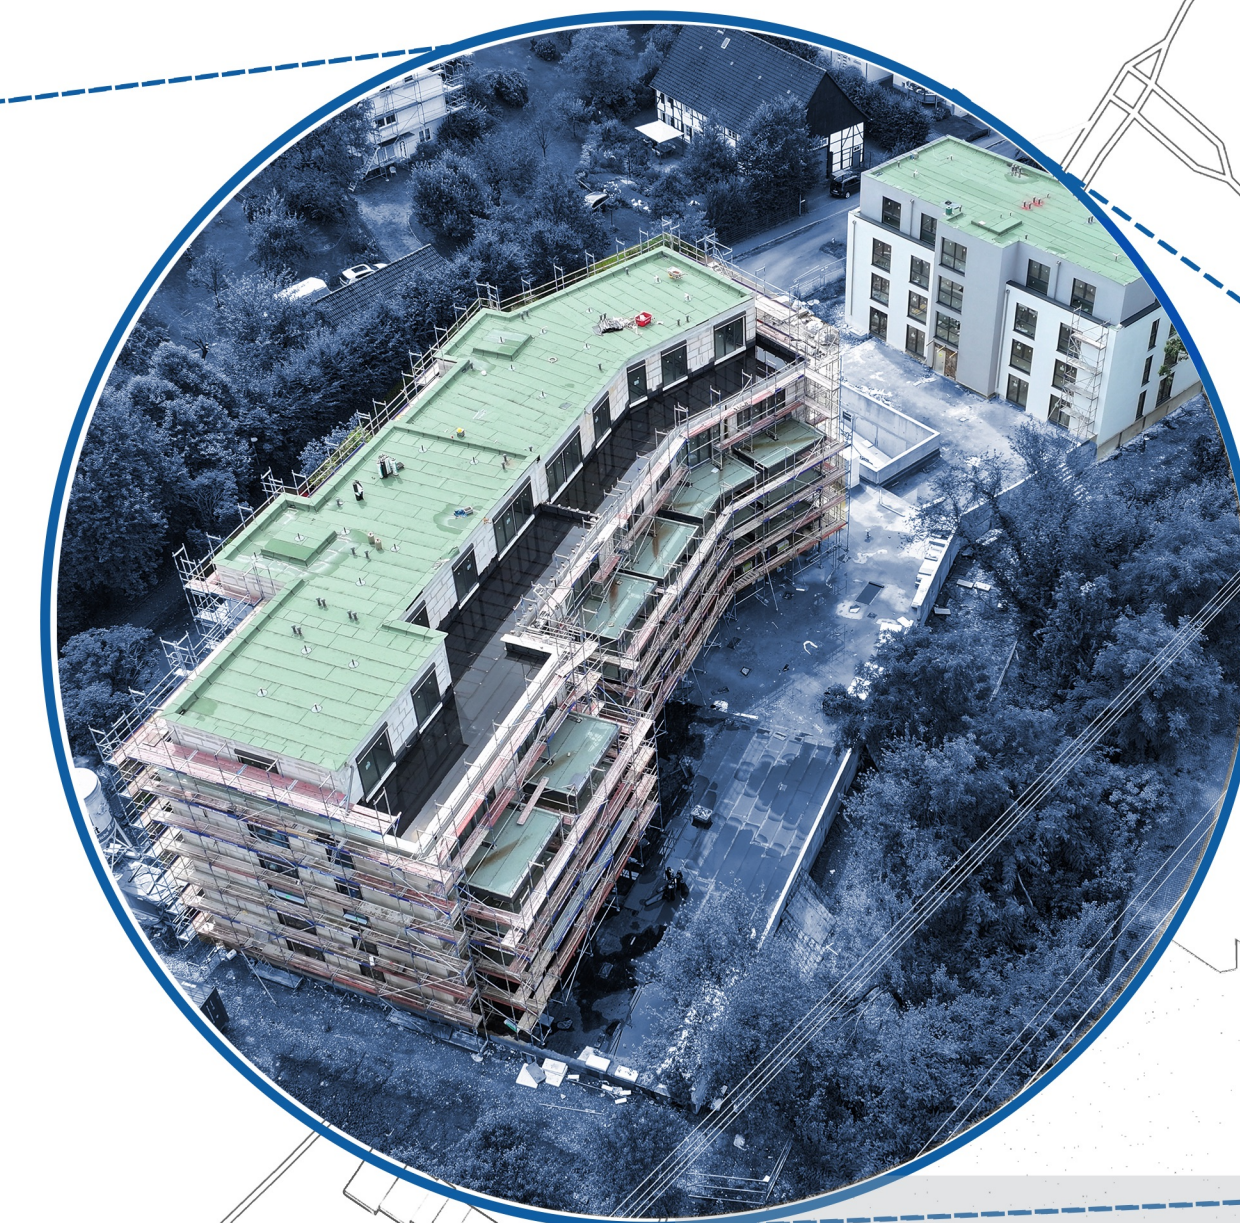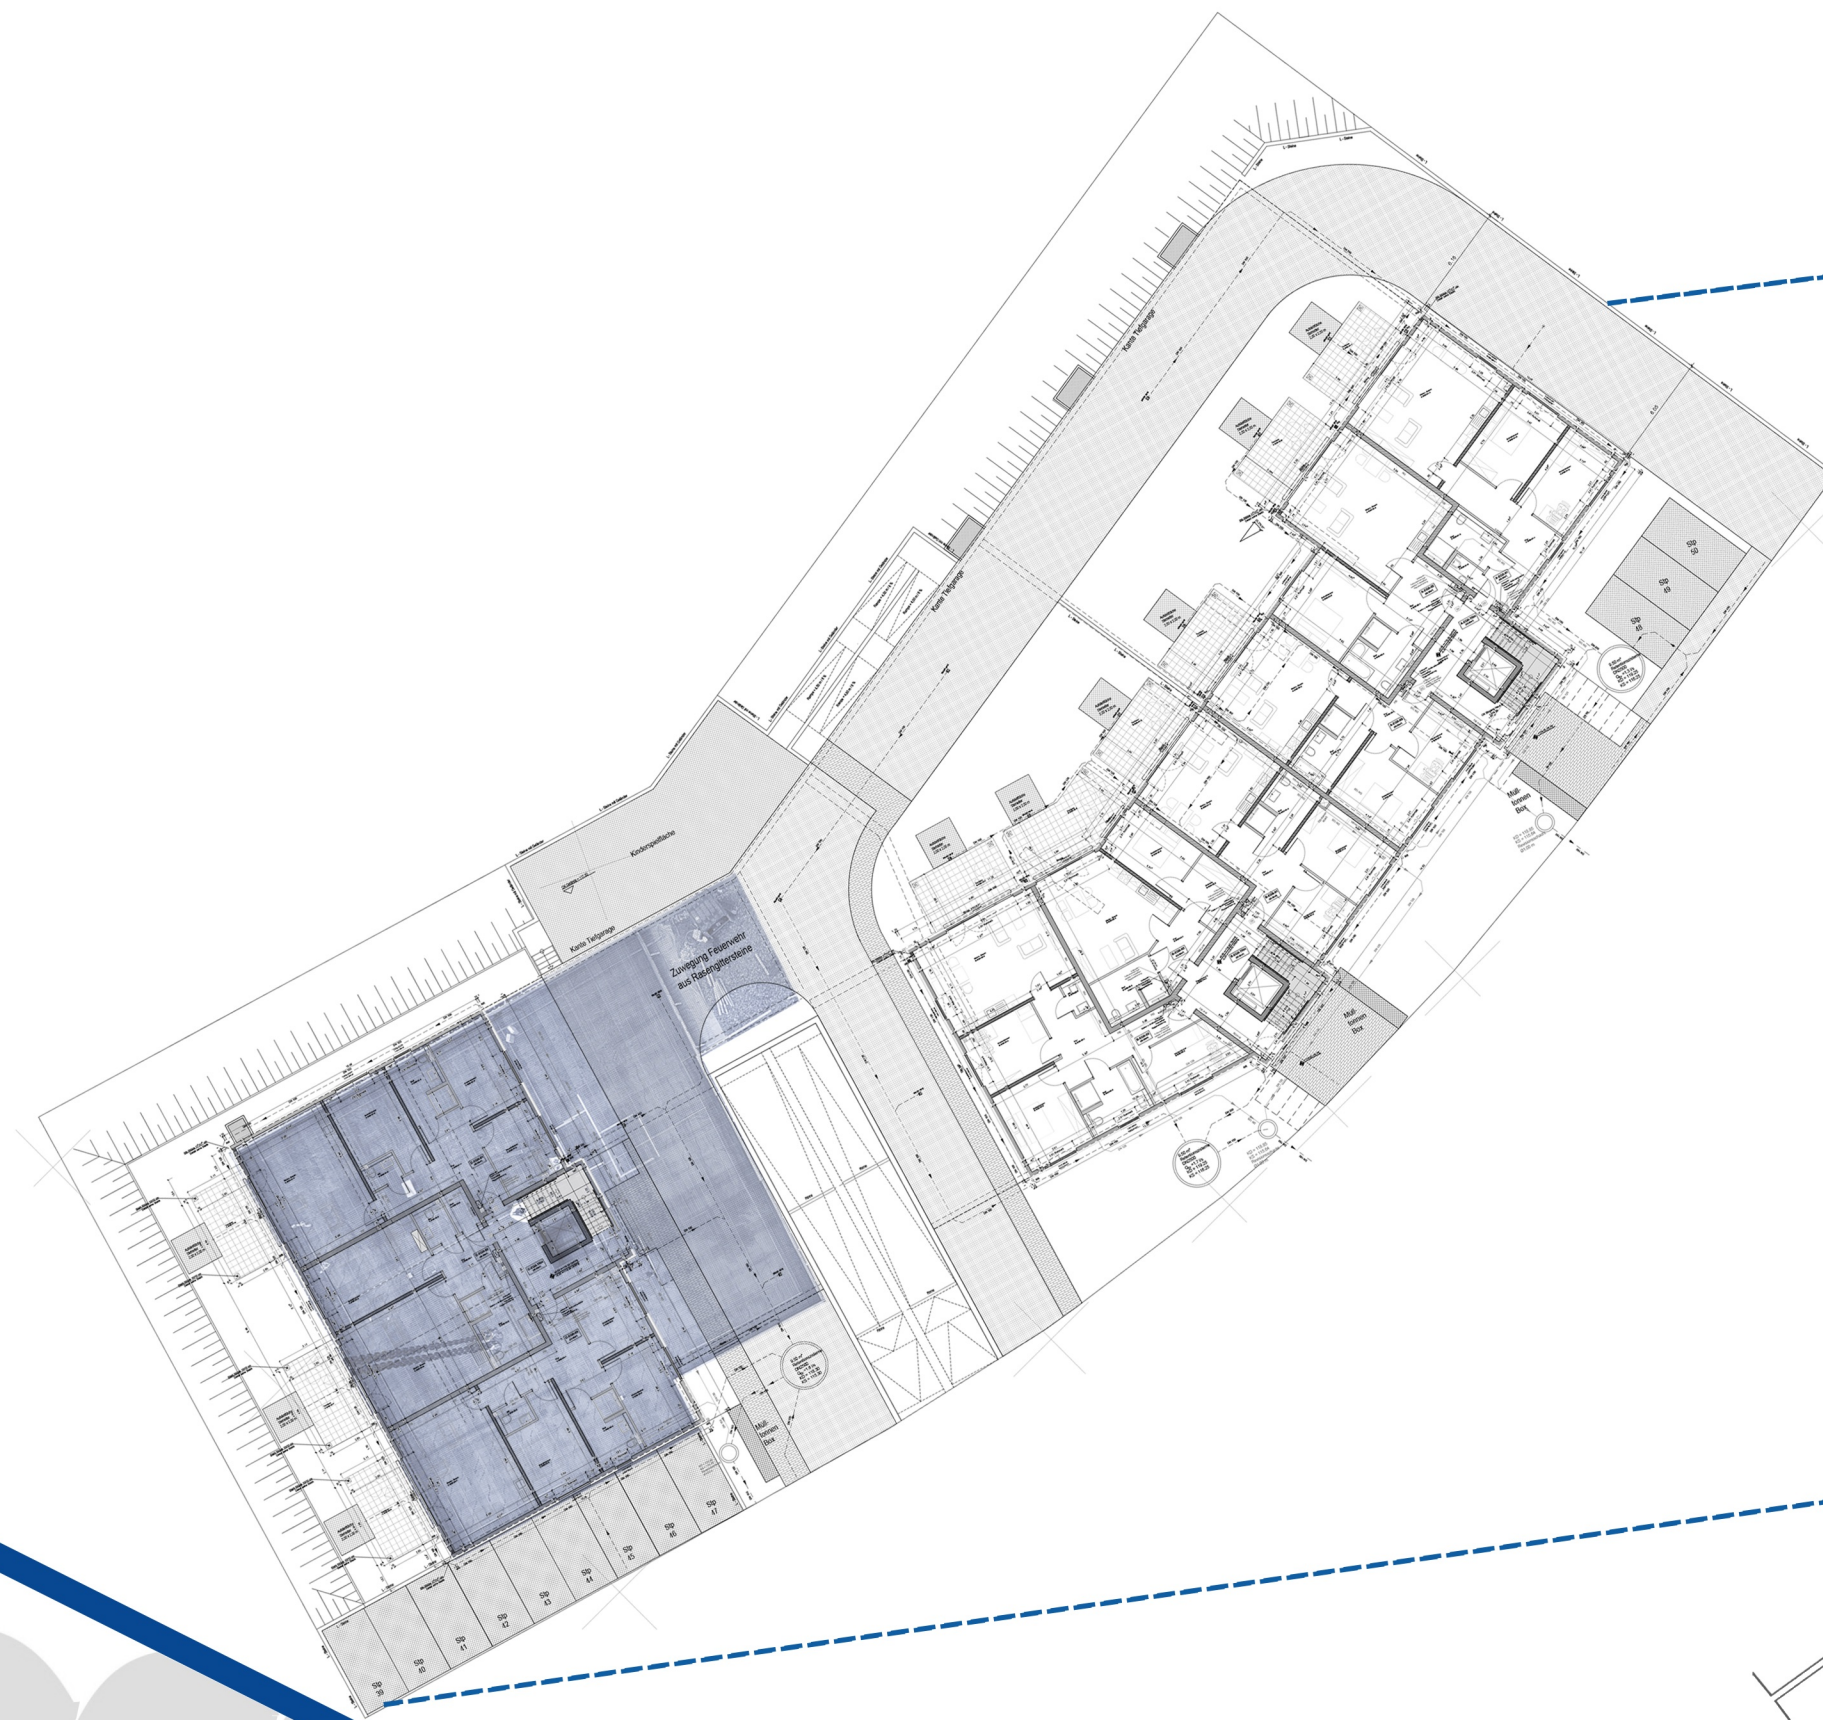
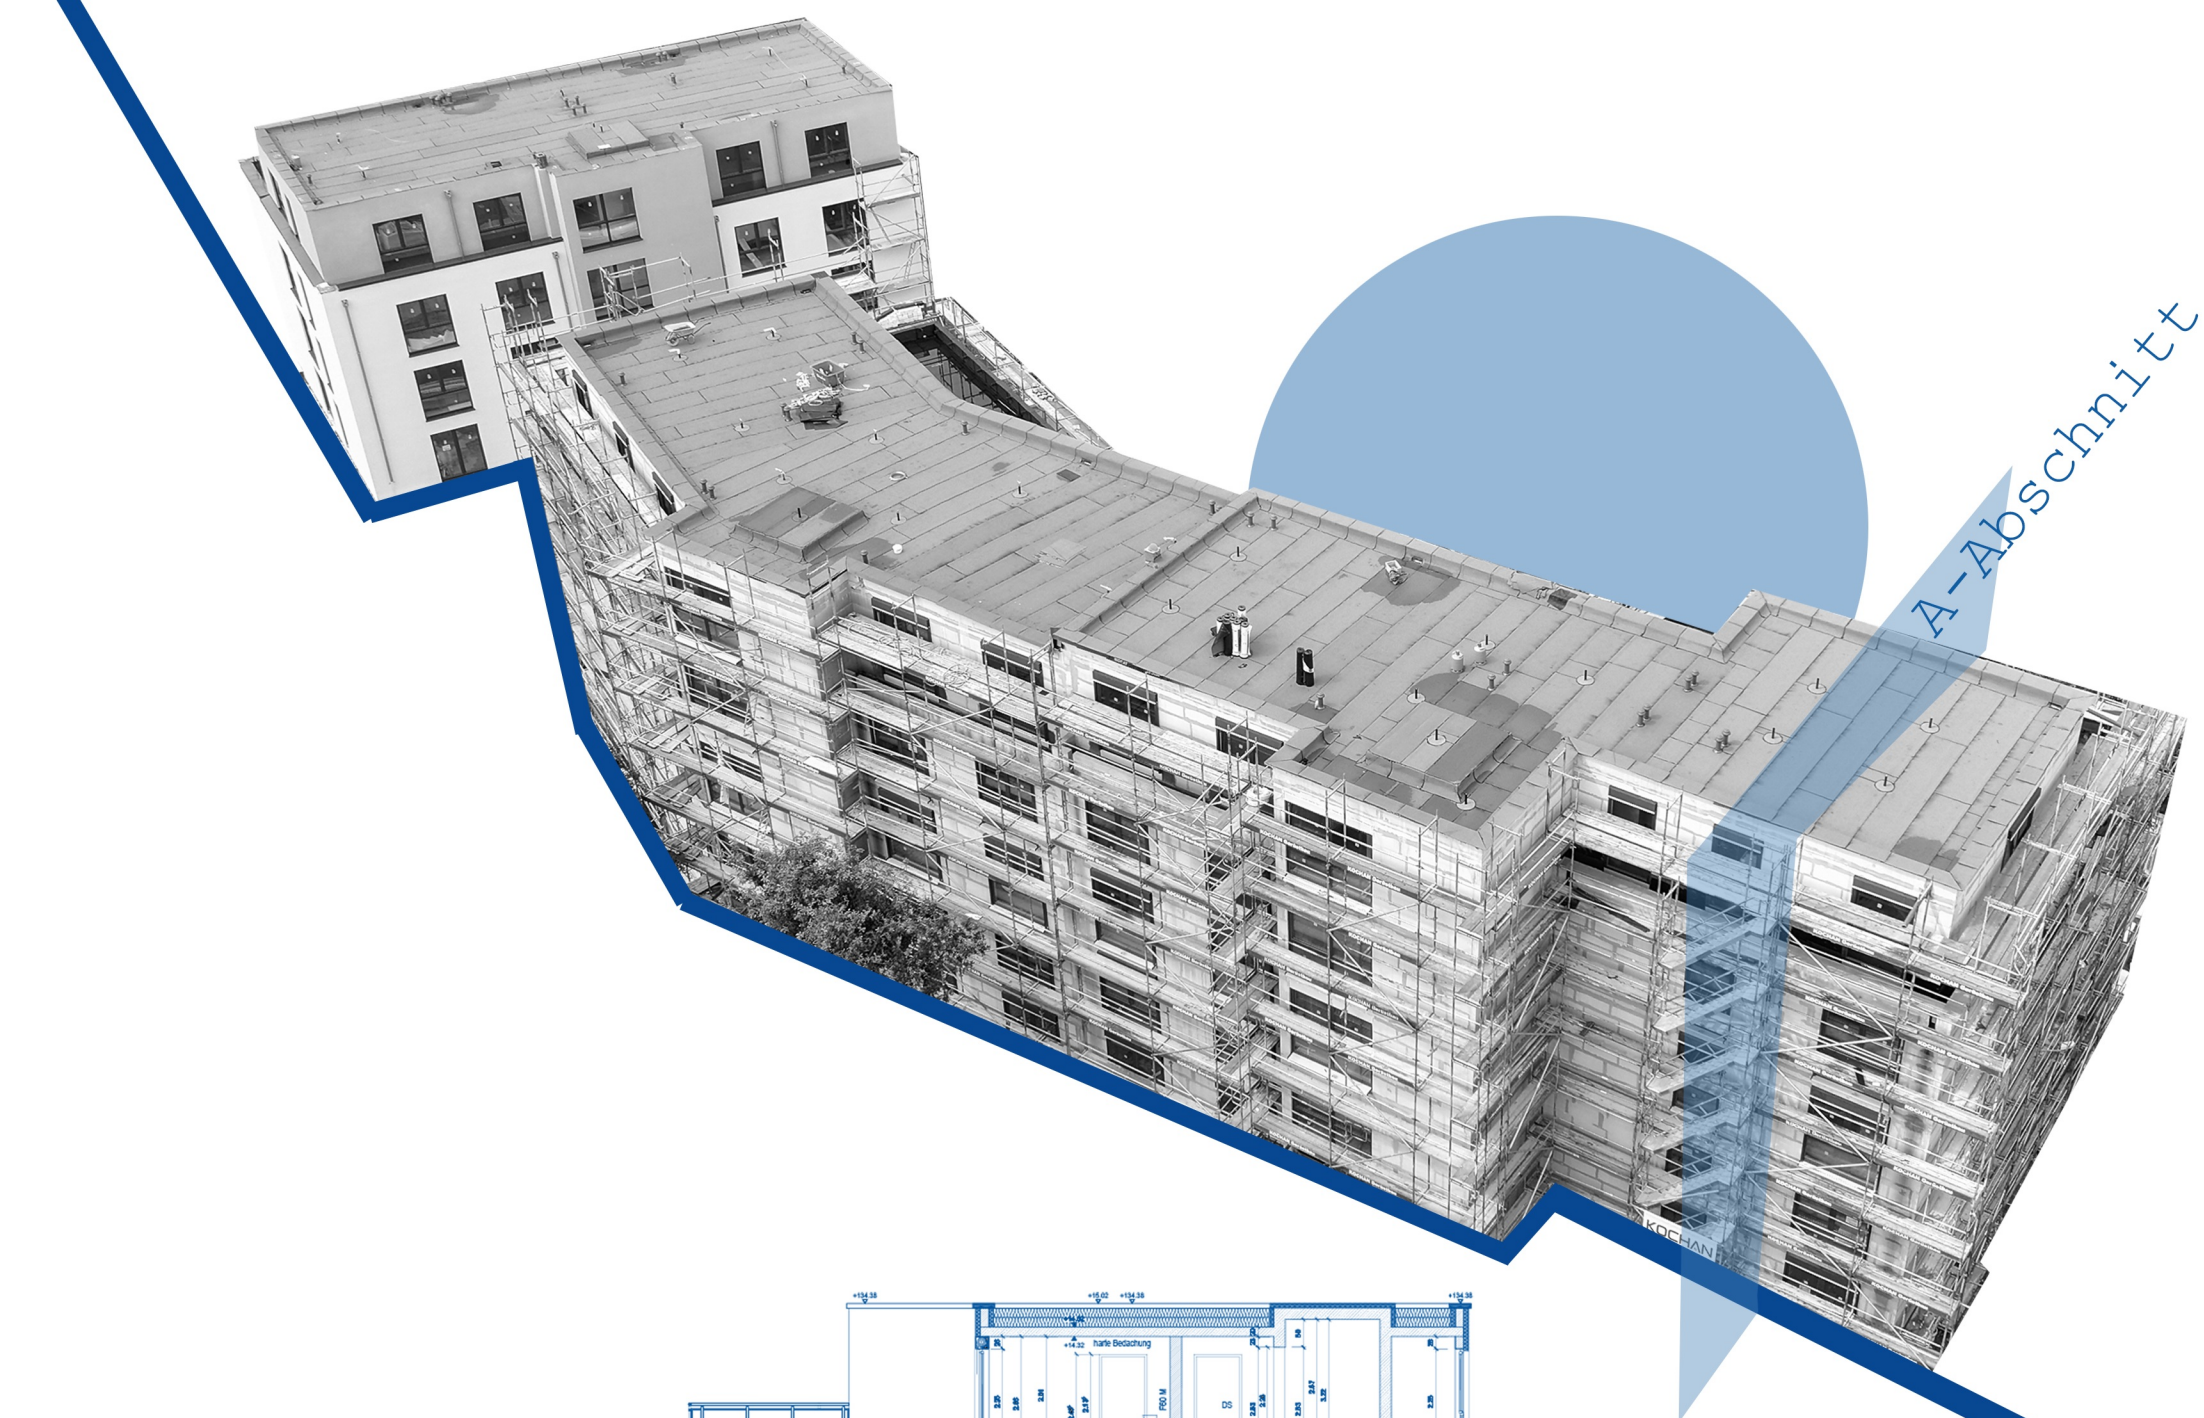


Auftraggeber: Ermesa Projektentwicklung GmbH

Bauvorhaben und Bauort:

Neubau von 2 Mehrfamilienhäusern mit insgesamt 27 Wohneinheiten mit Tiefgaragen
Alte Bahnhofstraße 51, Bochum

Baubeginn der Bauleistung ist der 01.04.2023 und endet zum 30.09.2023

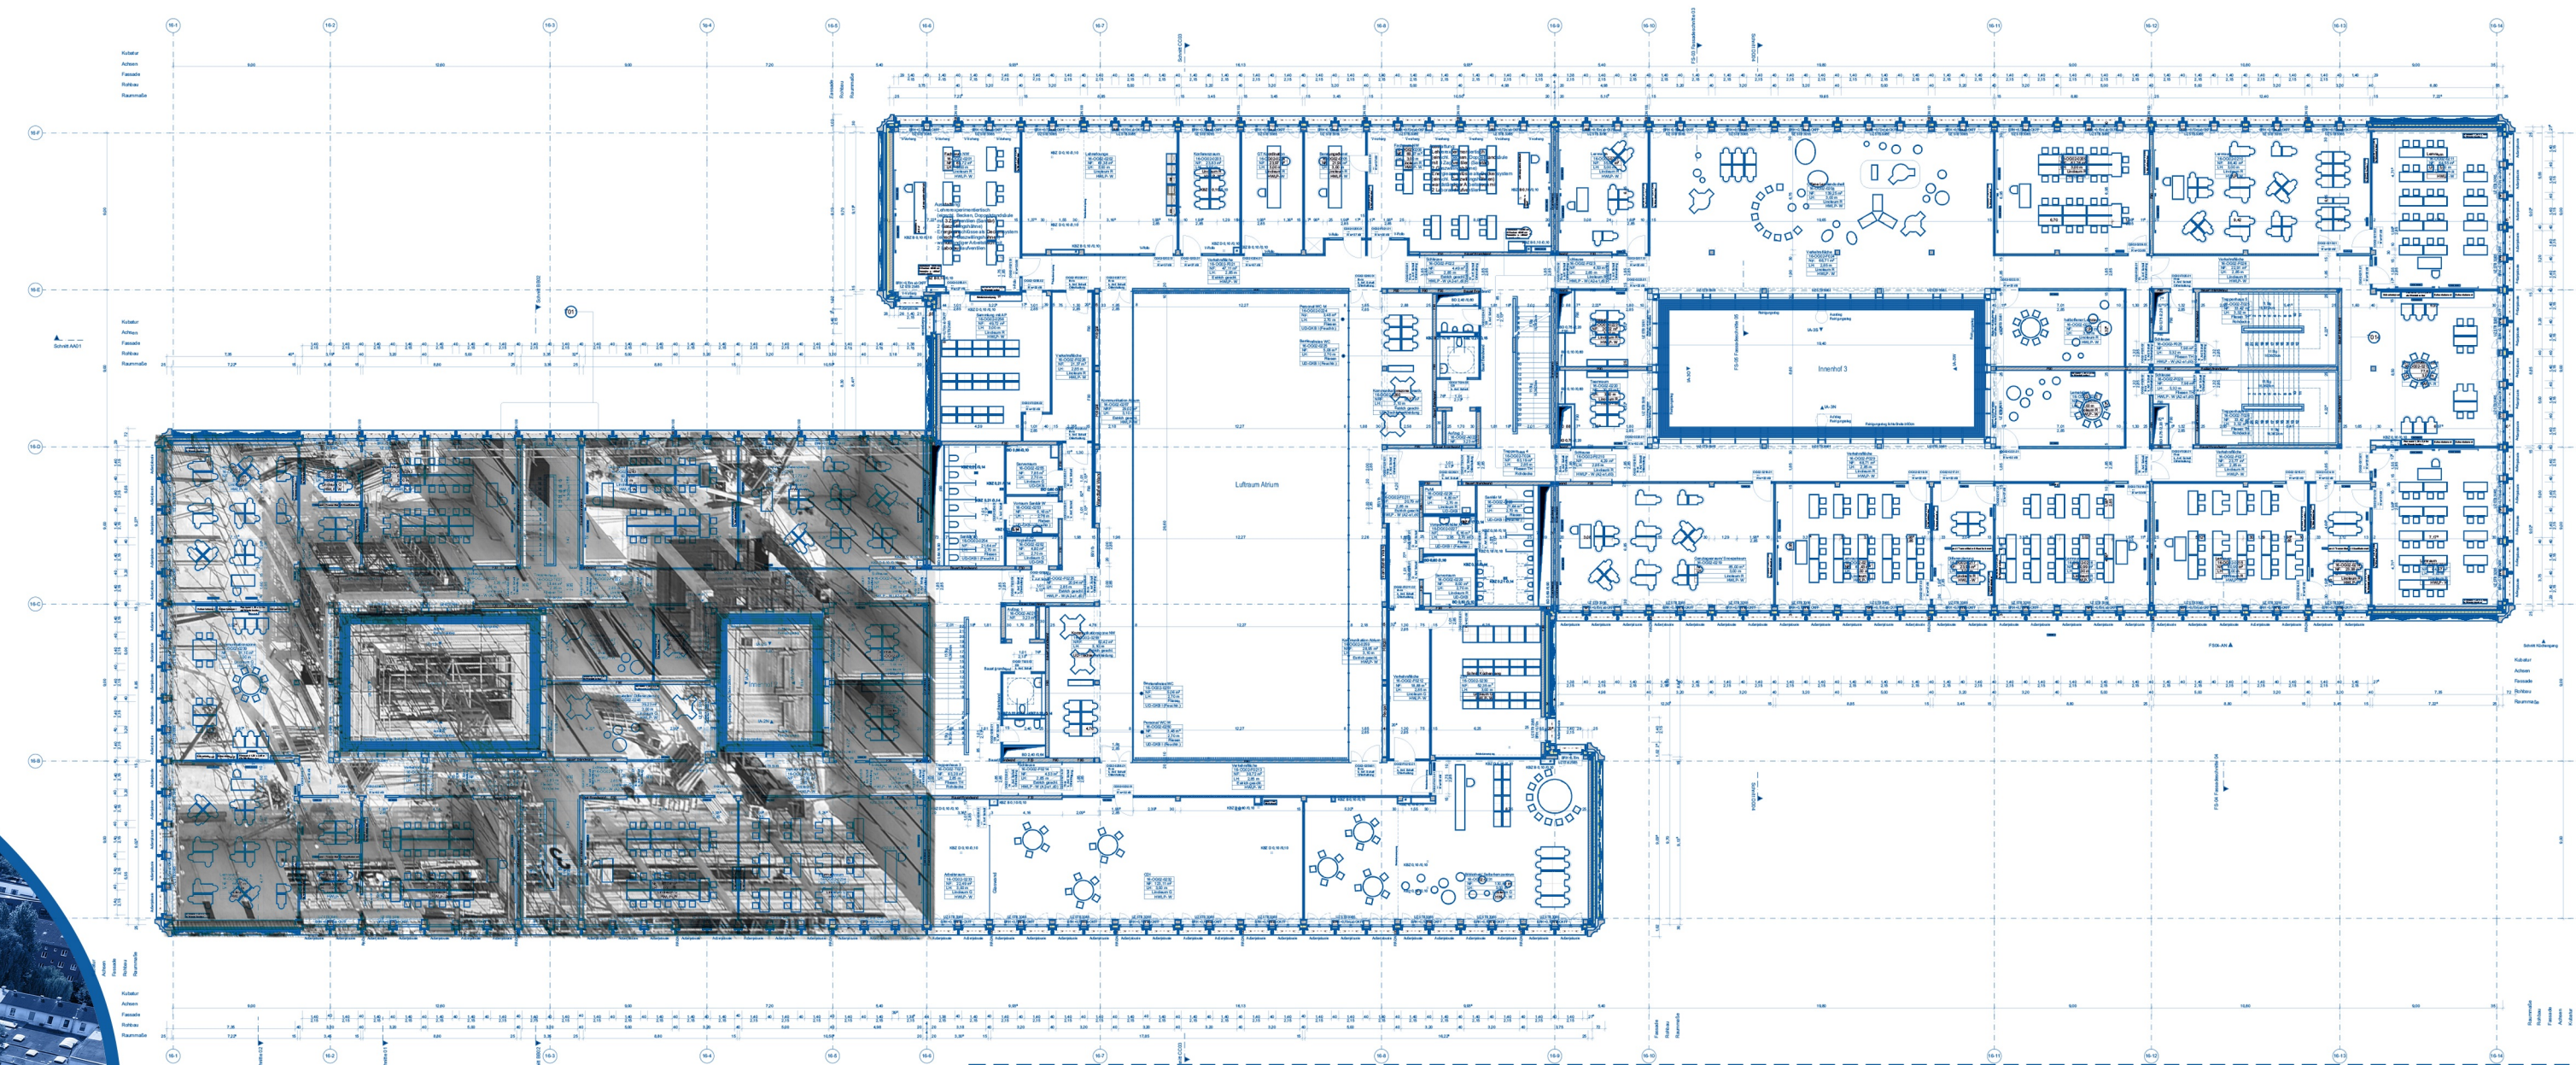
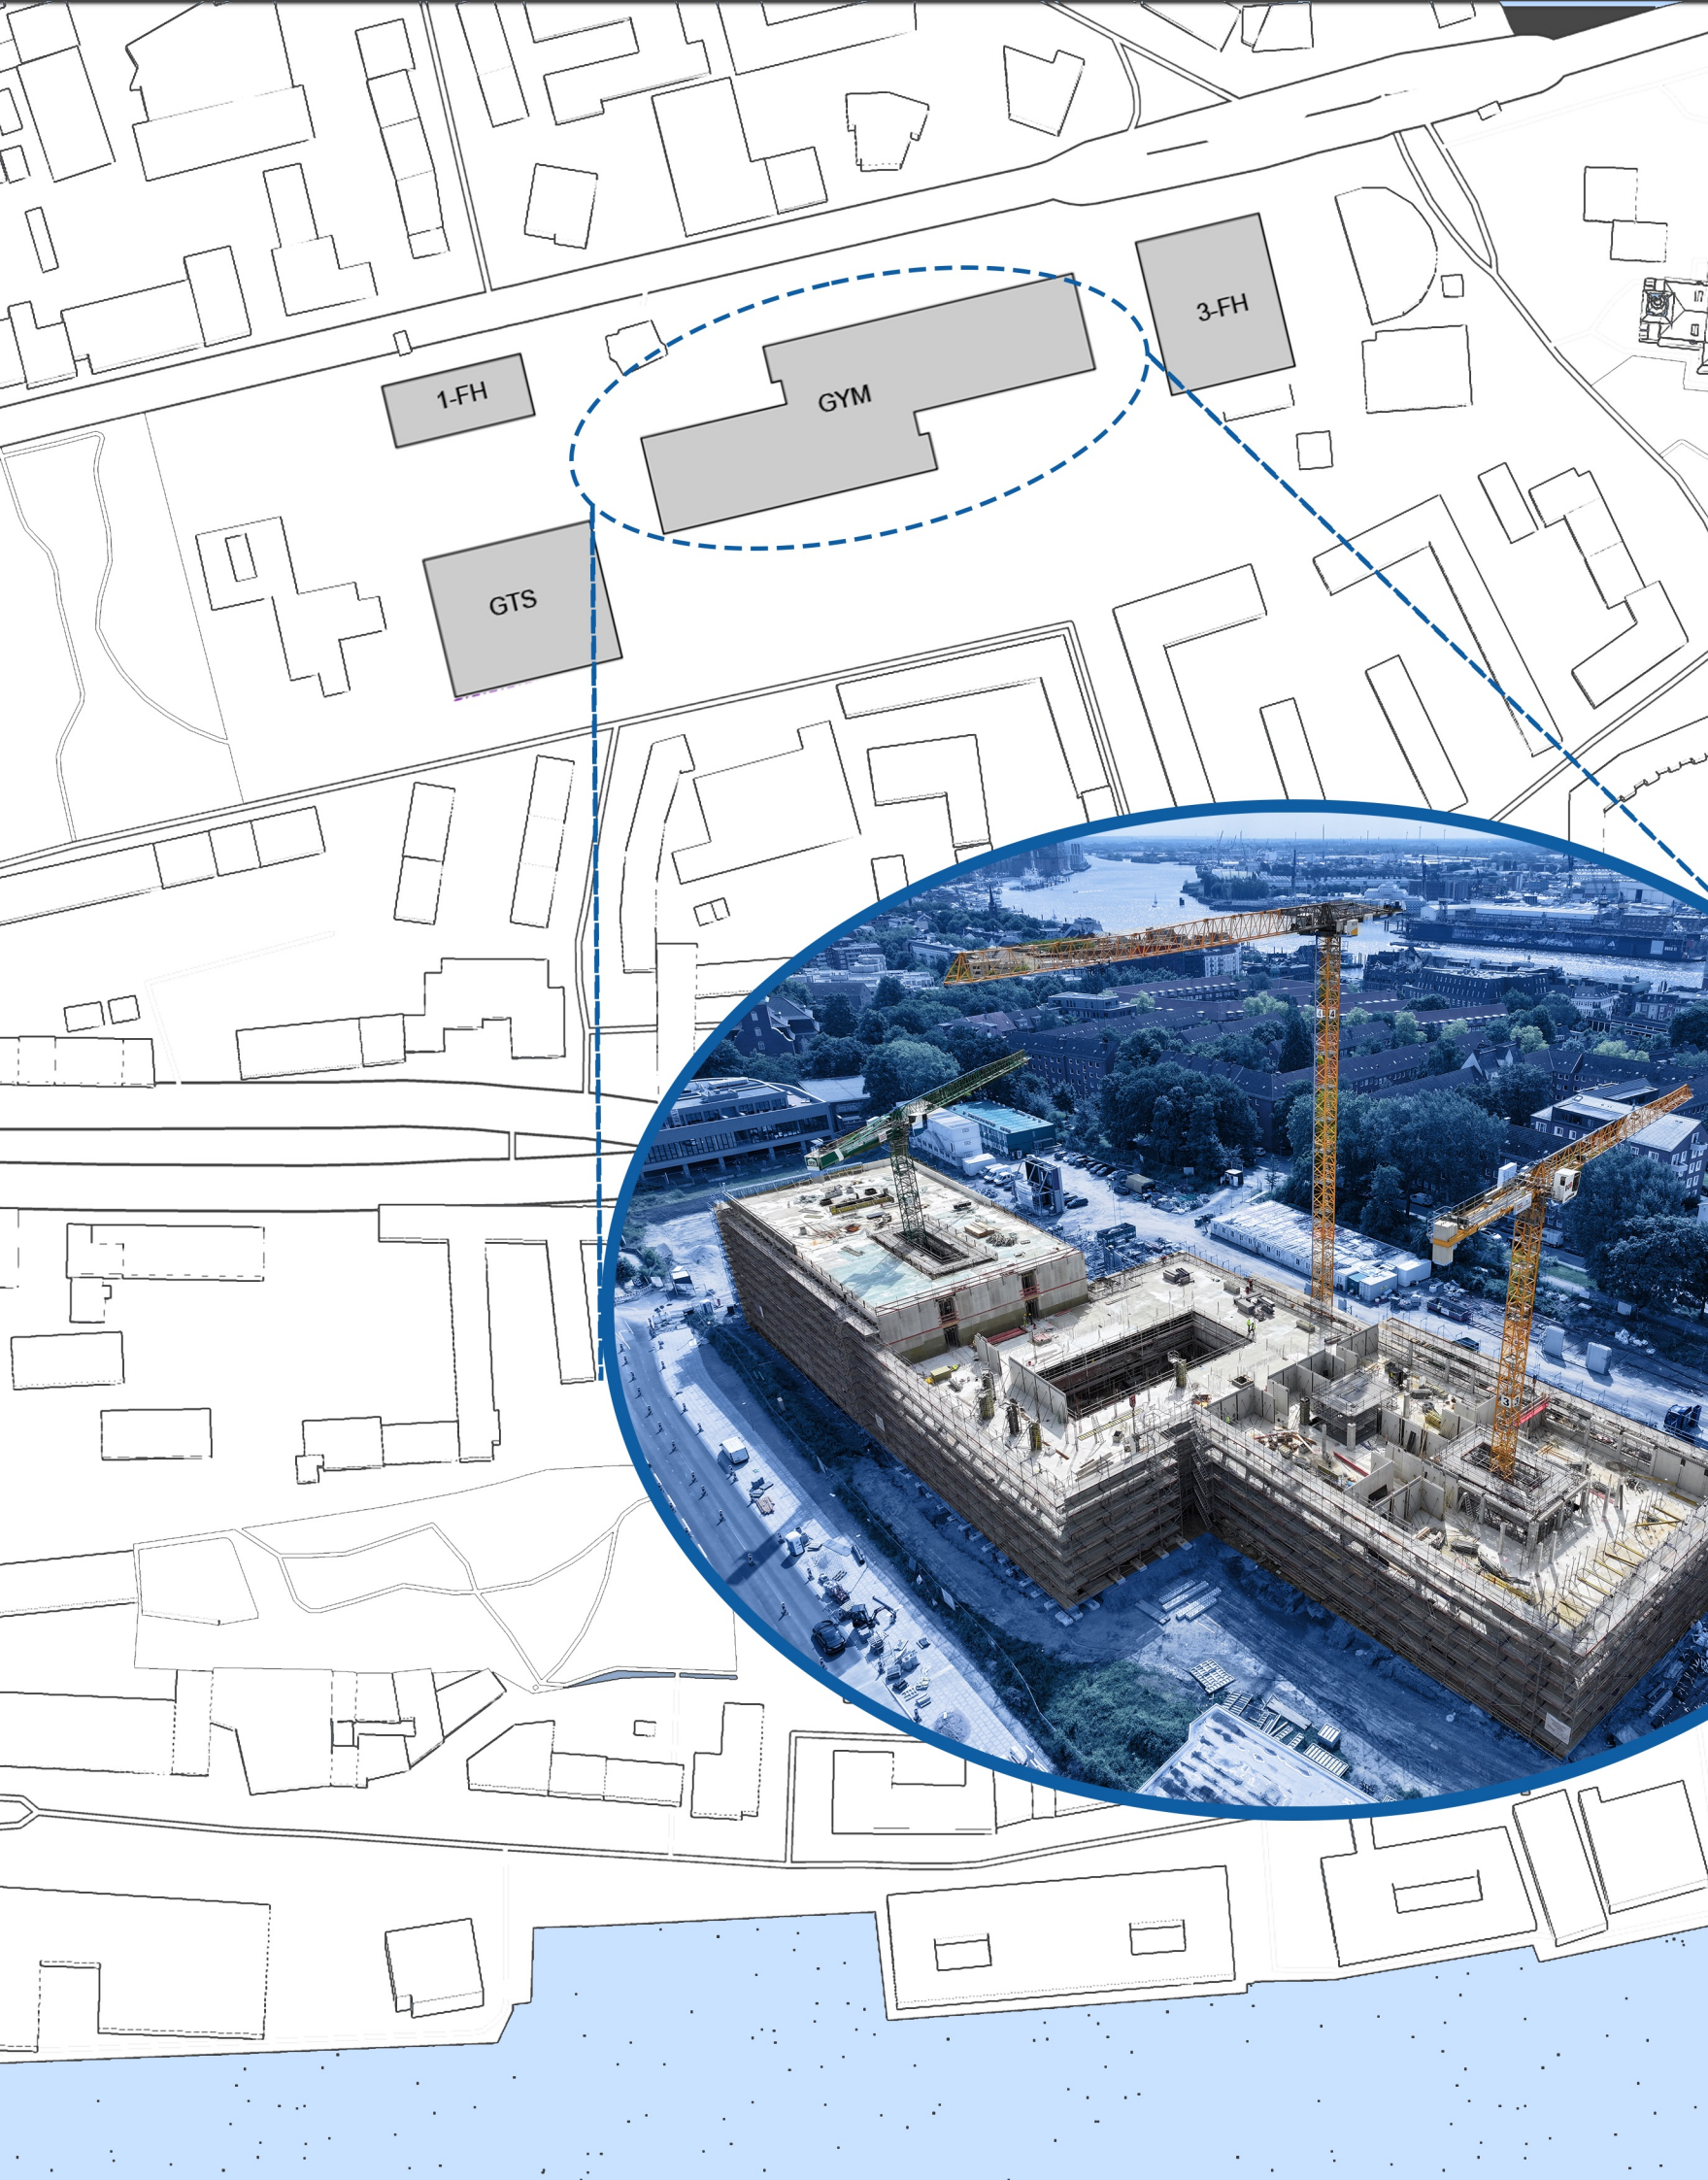


Auftraggeber: Sitar Baugesellschaft GmbH

Bauvorhaben und Bauort

SCS - Schulcampus Struenseestraße
Struenseestraße , 22767 Hamburg
Flur Nr : 6233

Baubeginn der Bauleistung ist der
01.11.2023 und endet zum 31.07.2024

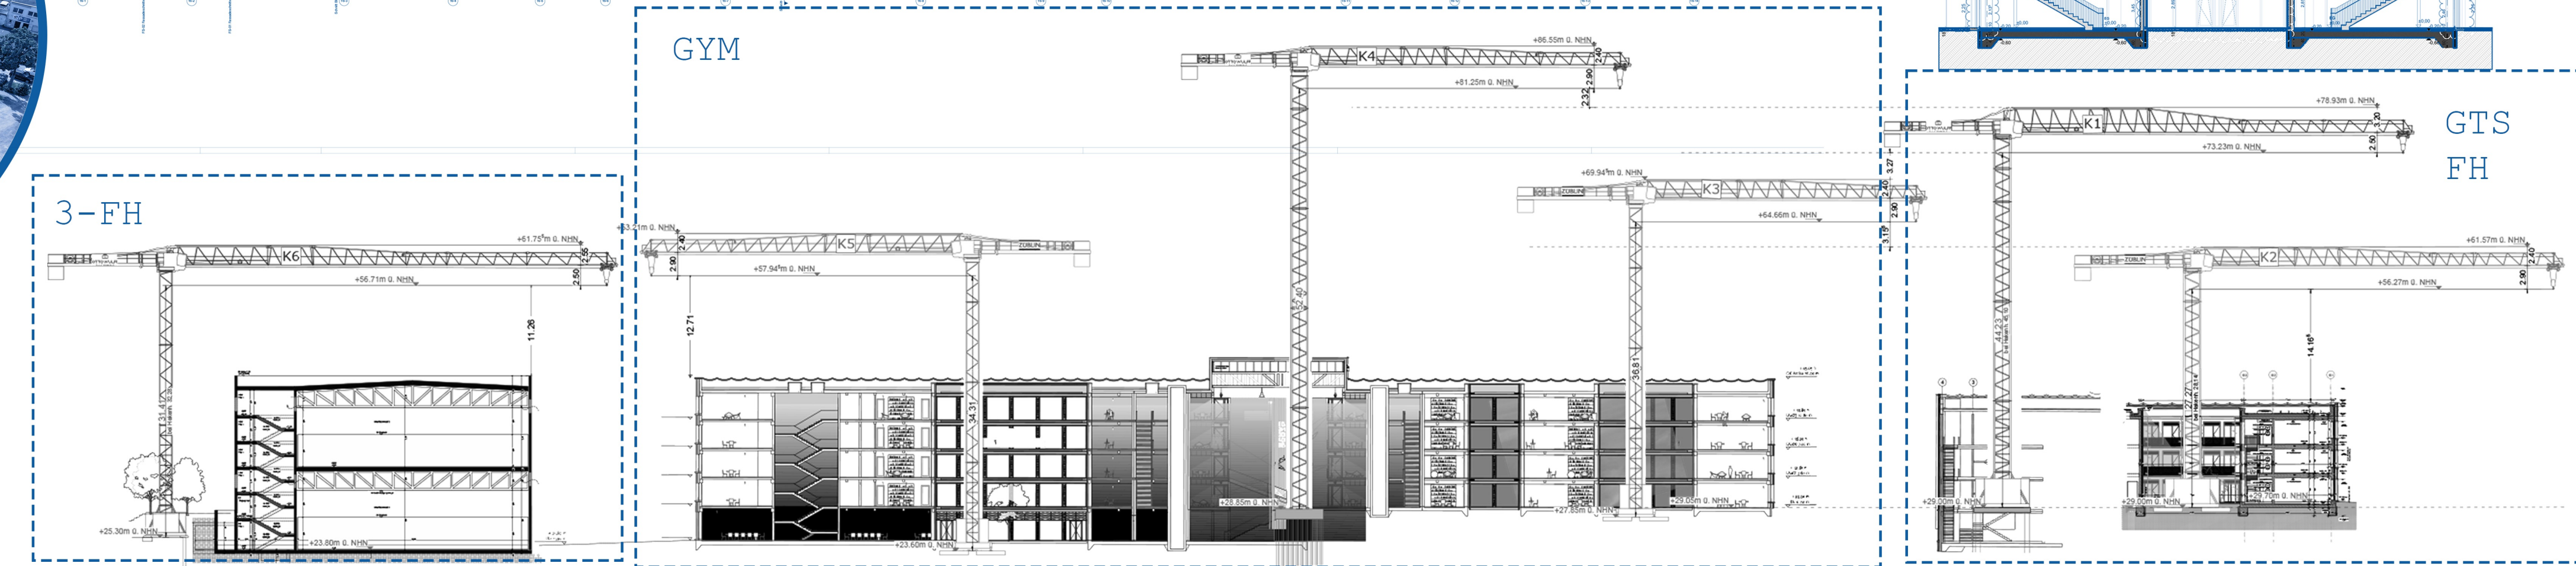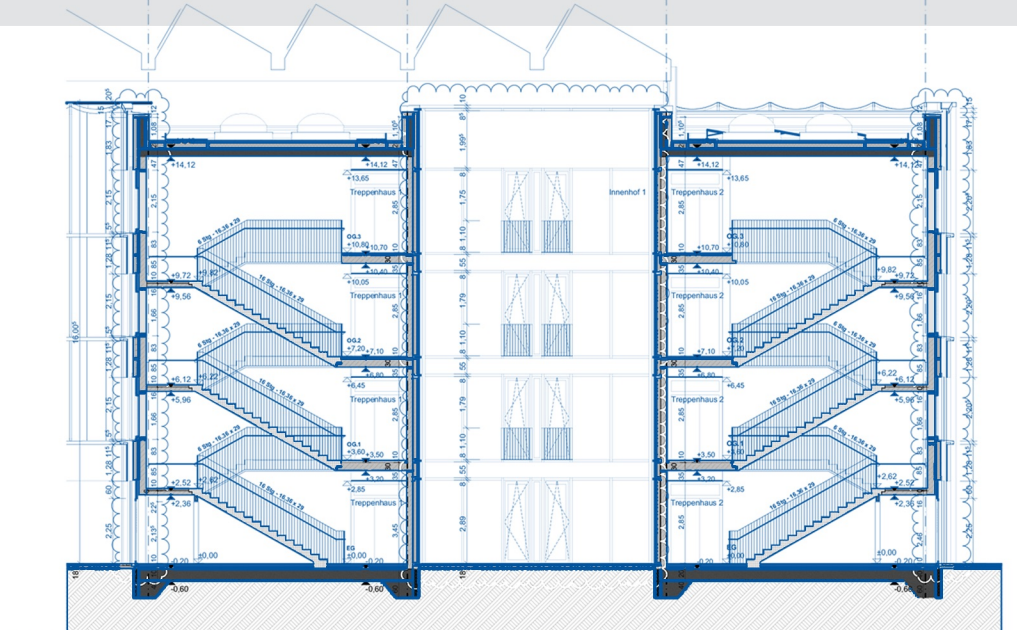


Auftraggeber: Ermesa Projektentwicklung GmbH

Bauvorhaben und Bauort:




Neubau von 2 Mehrfamilienhäusern mit insgesamt 27 Wohneinheiten mit Tiefgaragen
Alte Bahnhofstraße 51, Bochum



Baubeginn der Bauleistung ist der 01.04.2023 und endet zum 30.09.2023

A-Abschnitt

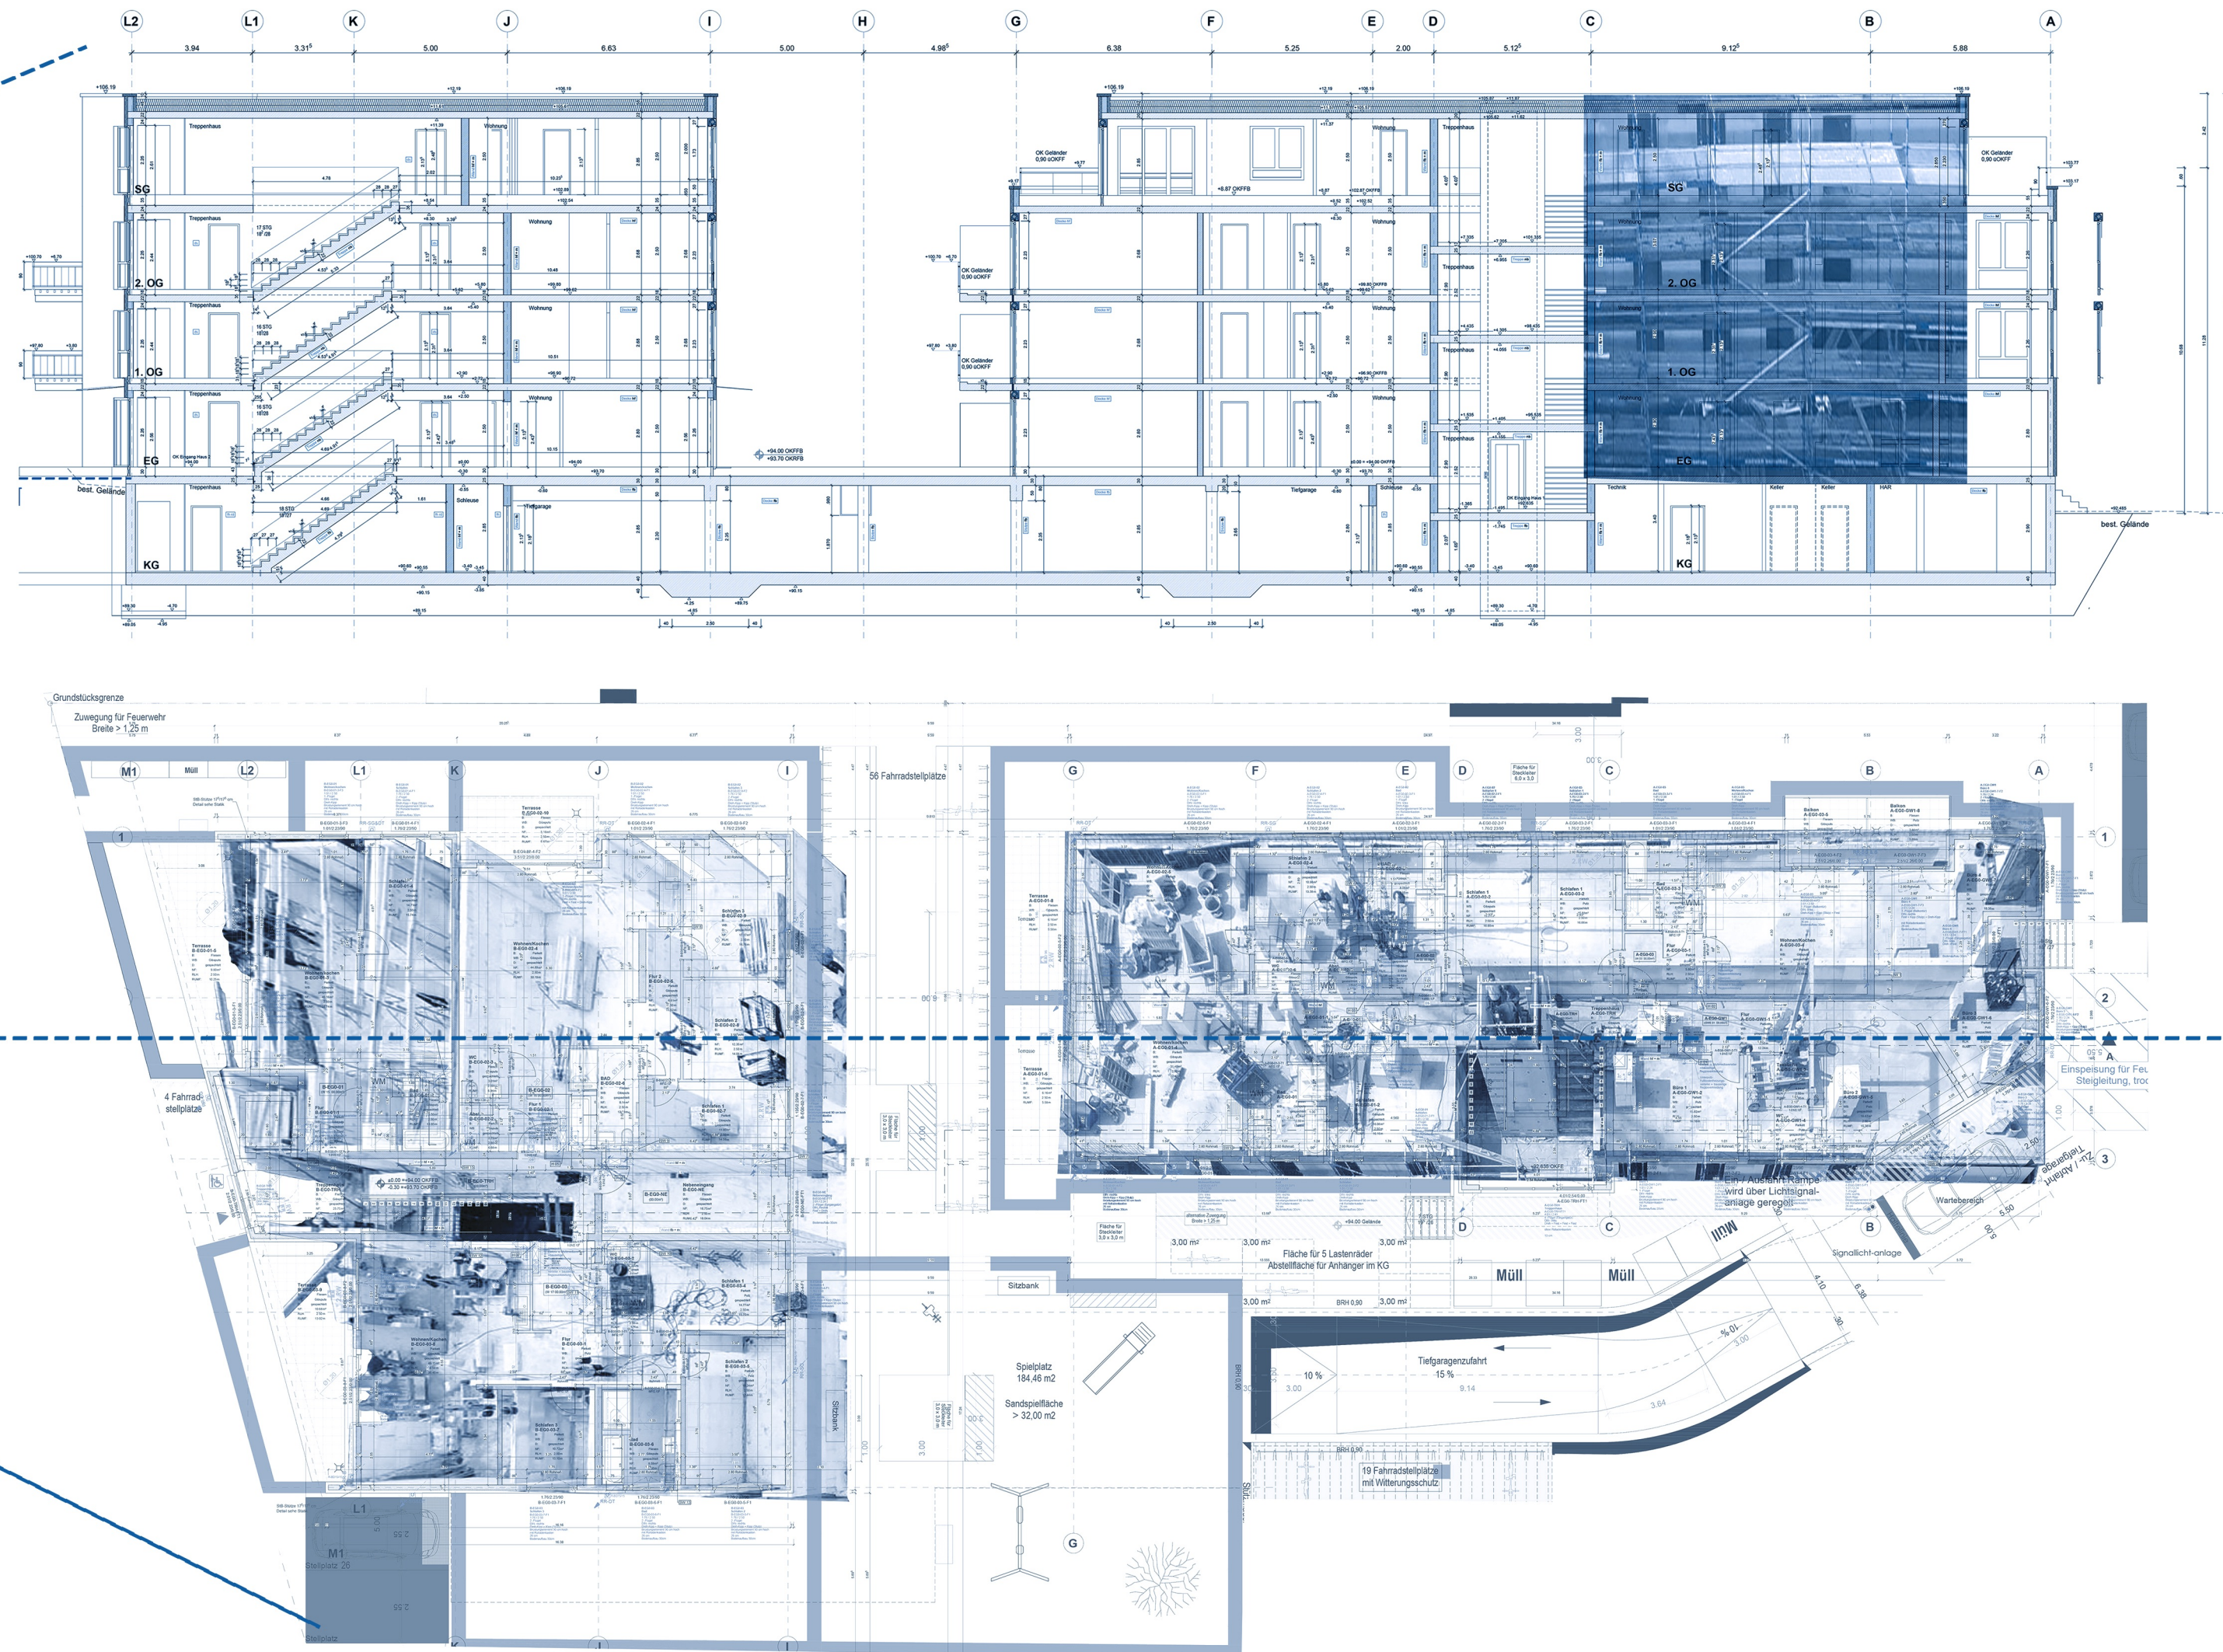

B
a
u
p
r
o
z
e
s
s

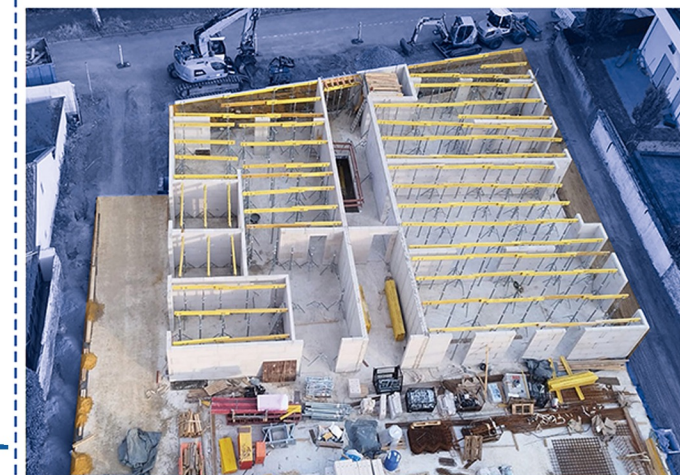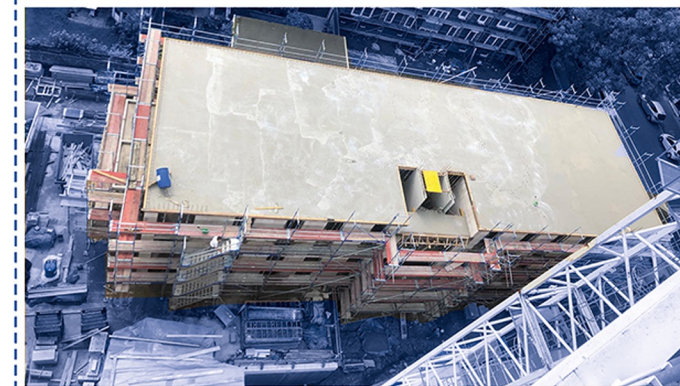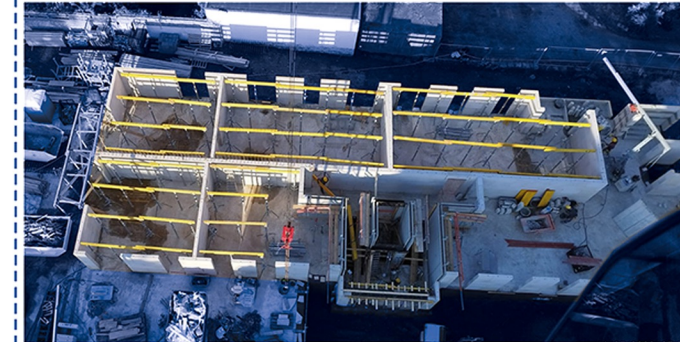

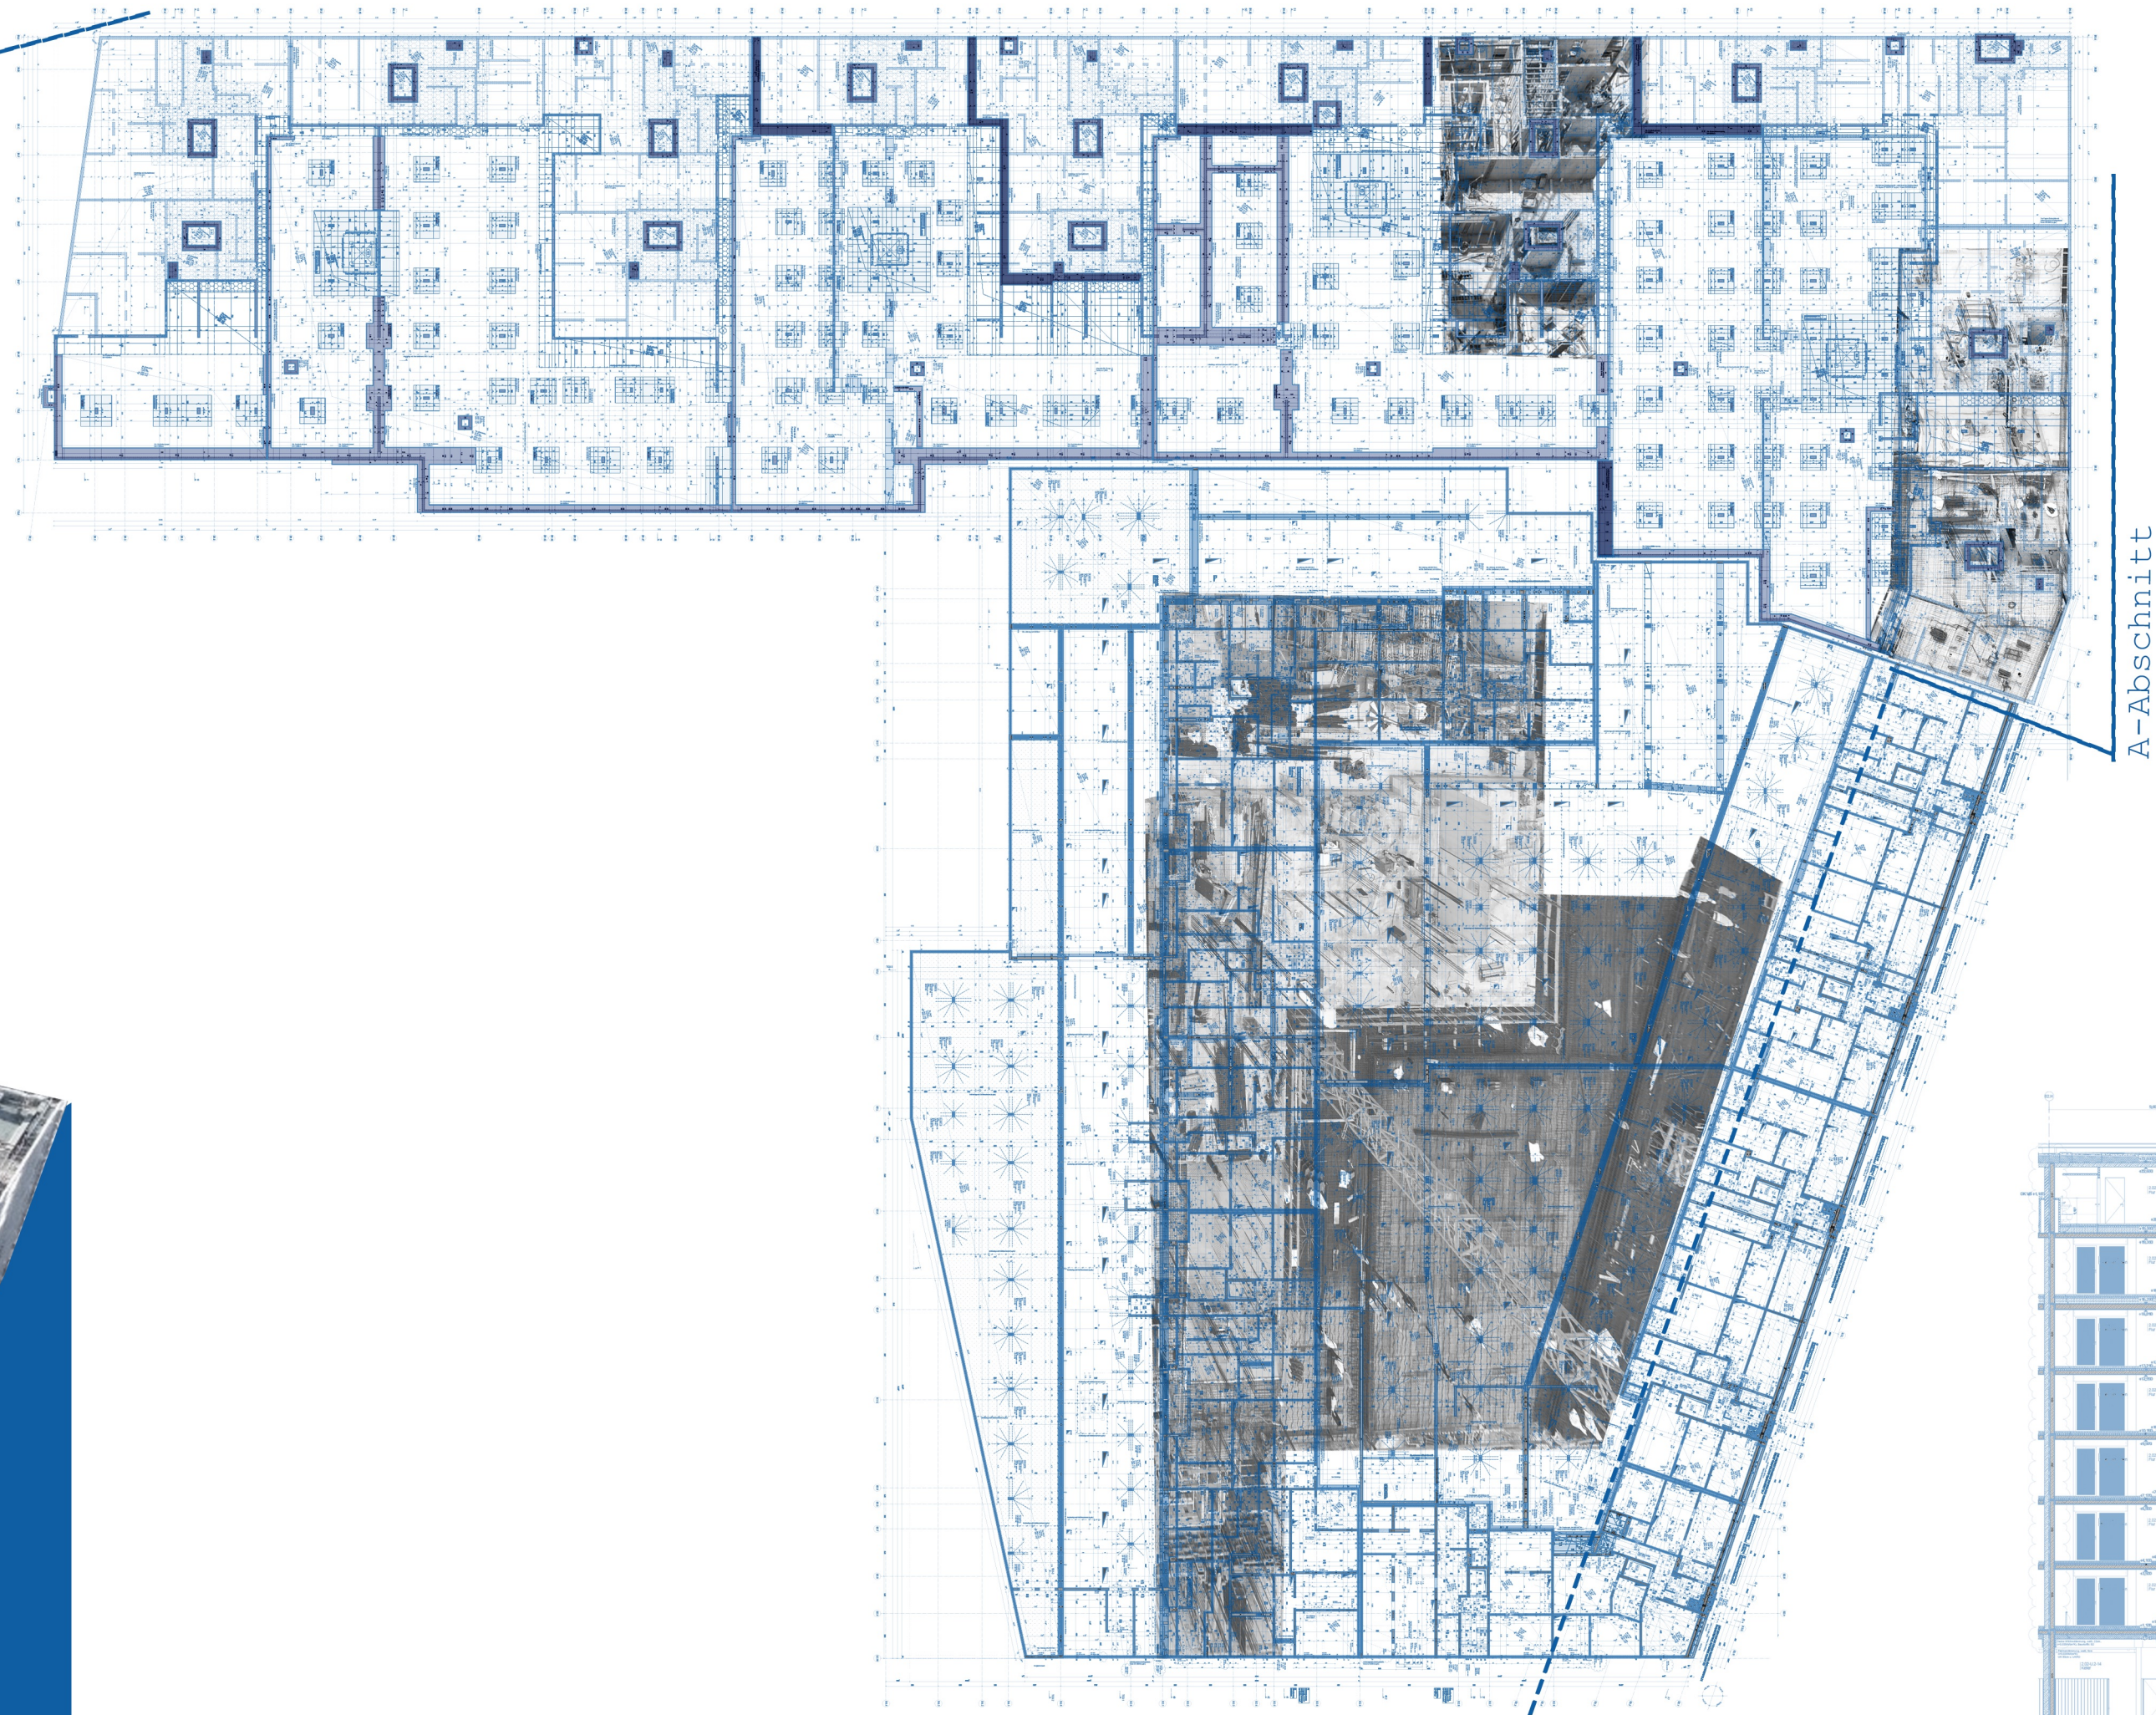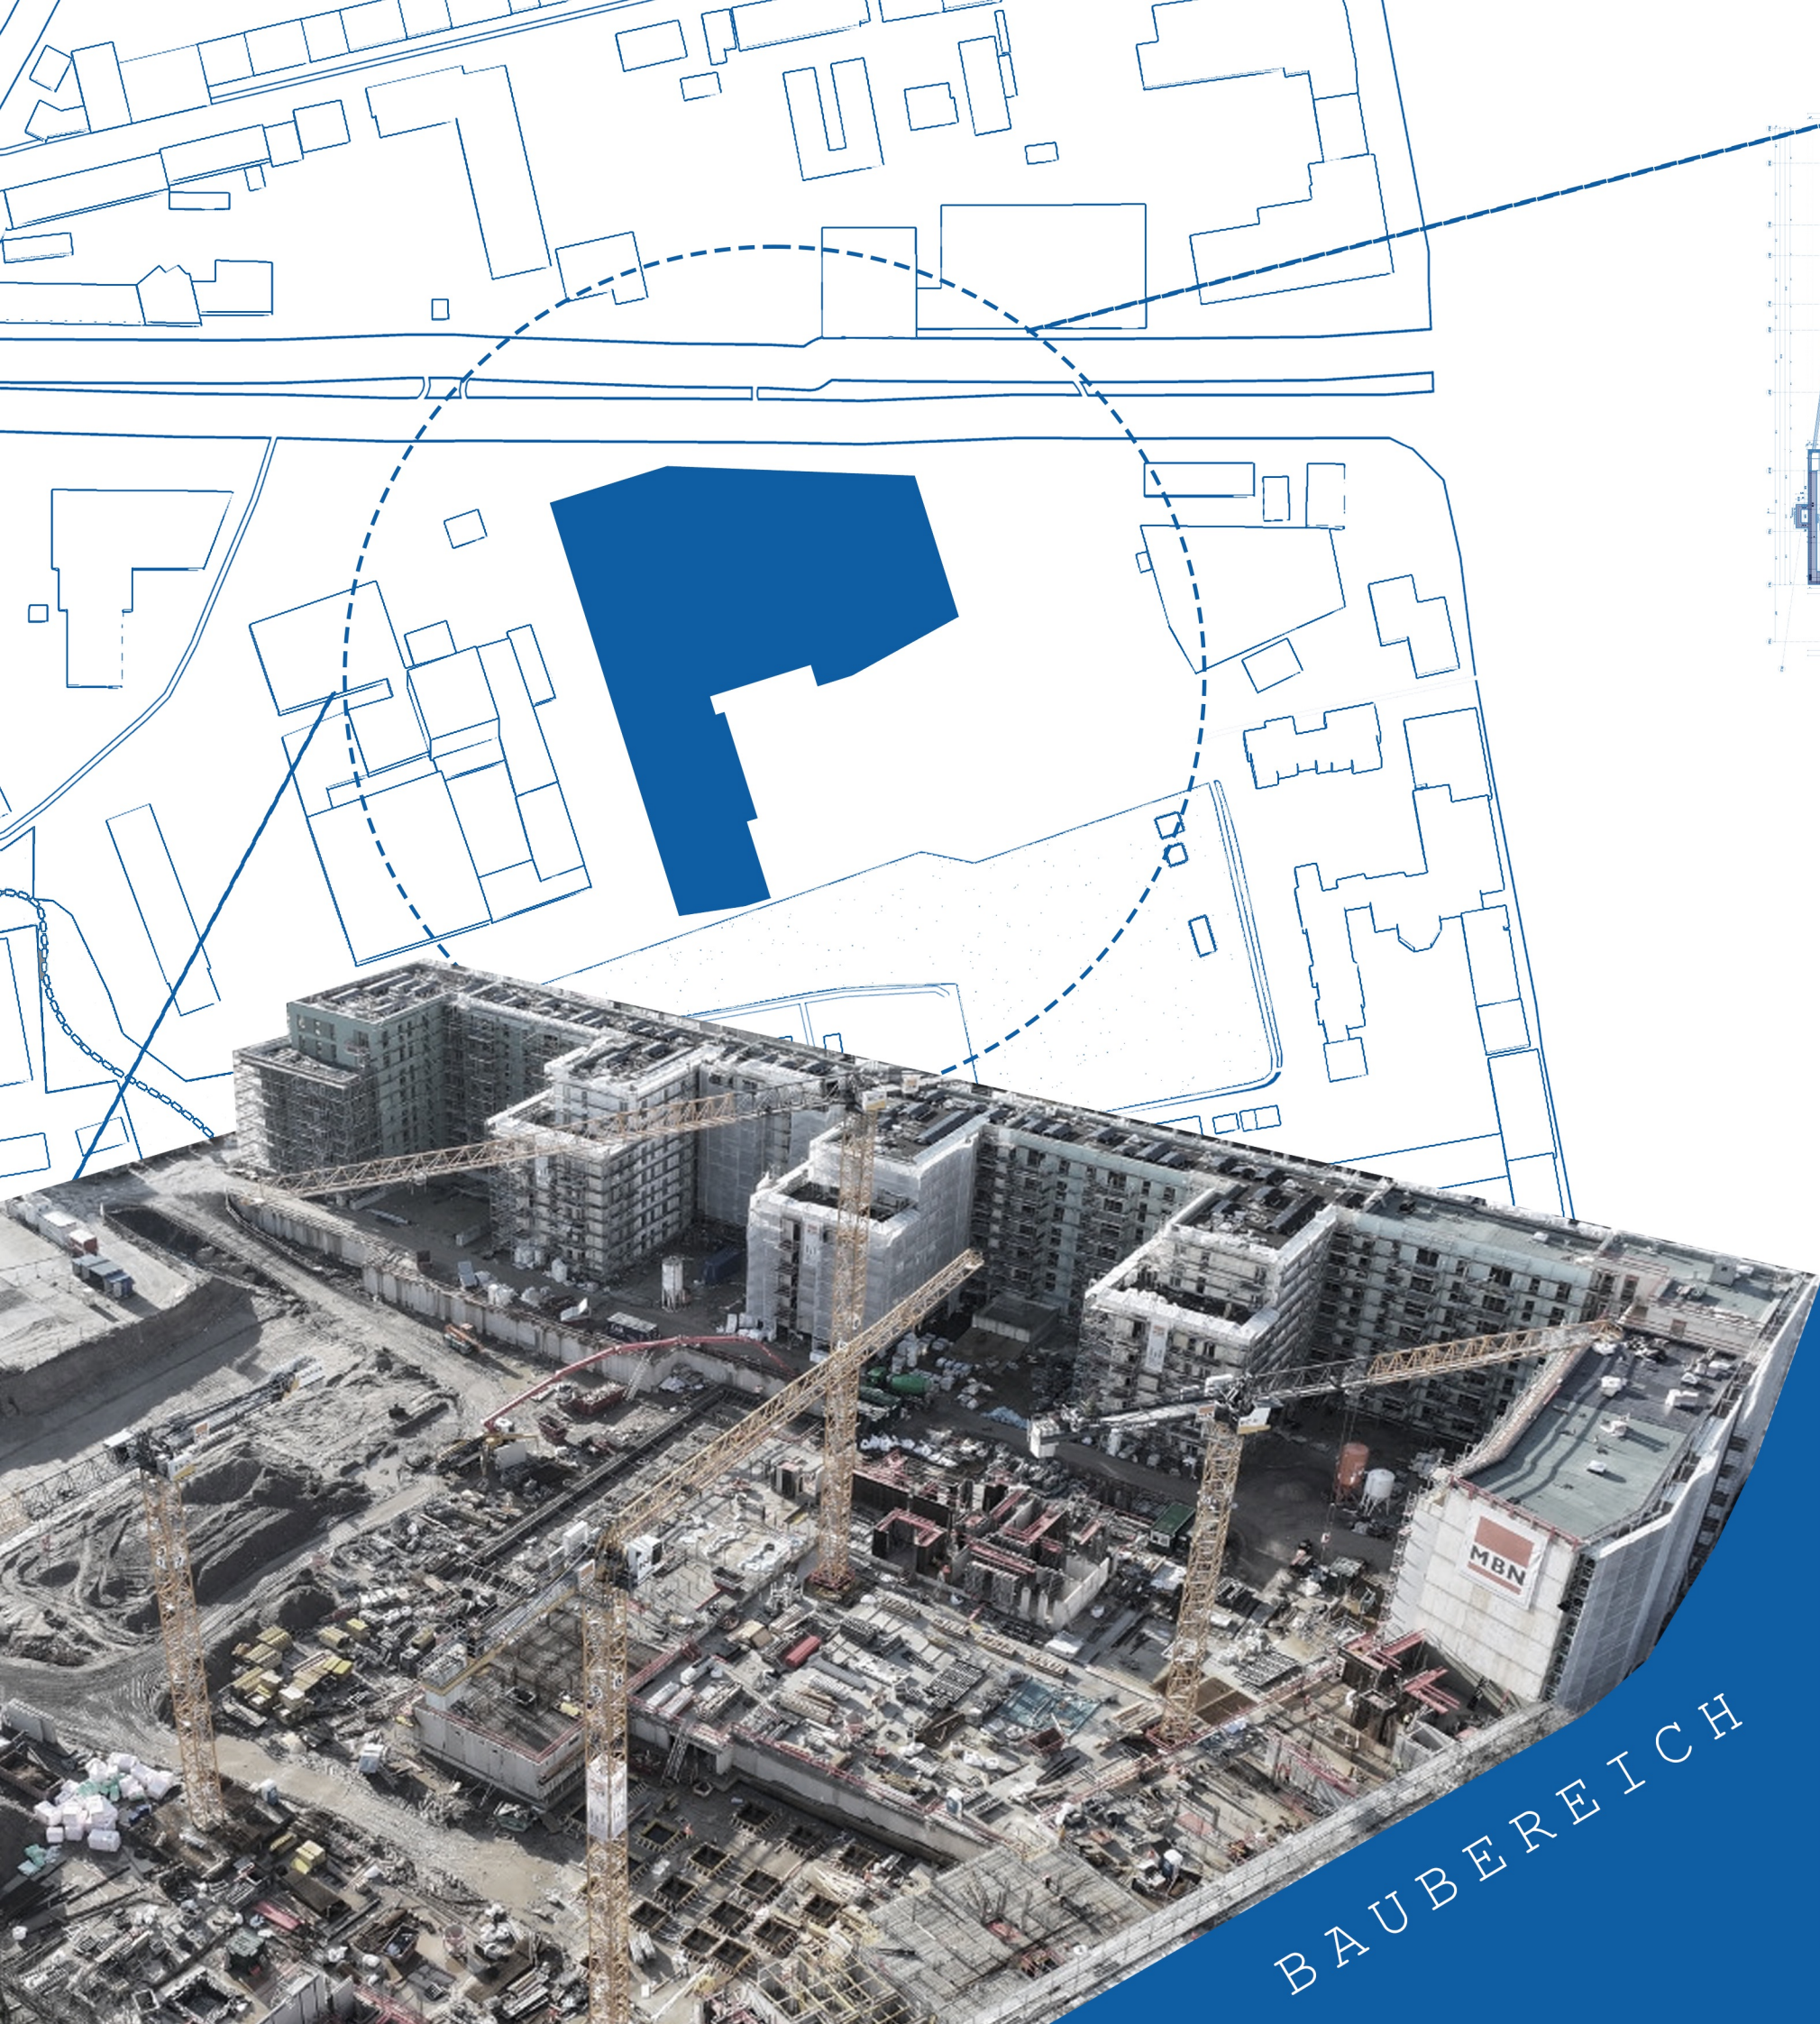

GU: MBN GmbH
Auftraggeber: Basp Bau GmbH

Bauvorhaben und Bauort

Die Welle Köln" Baufeld A, Häuser d-f
Raderberggürtel 50, 50968 Köln

Baubeginn der Bauleistung ist der
01.10.2023 und endet zum 31.07.2024

Bauvorhaben und Bauort

Die Welle Köln" Baufeld BA, Häuser 2a,
2b, 2c, 3a, 3b, 3c
Raderberggürtel 50, 50968 Köln

Baubeginn der Bauleistung ist der
01.08.2024 und endet zum 30.09.2025




A - A b s c h n i t t

GU: Zech Bau
Auftraggeber: Basp Bau GmbH

Bauvorhaben und Bauort



Lindt & Sprüngli Aachen
Süsterfeldstraße 130, 52072 Aachen

Baubeginn der Bauleistung ist der
01.04.2024 und endet zum 08.04.2025

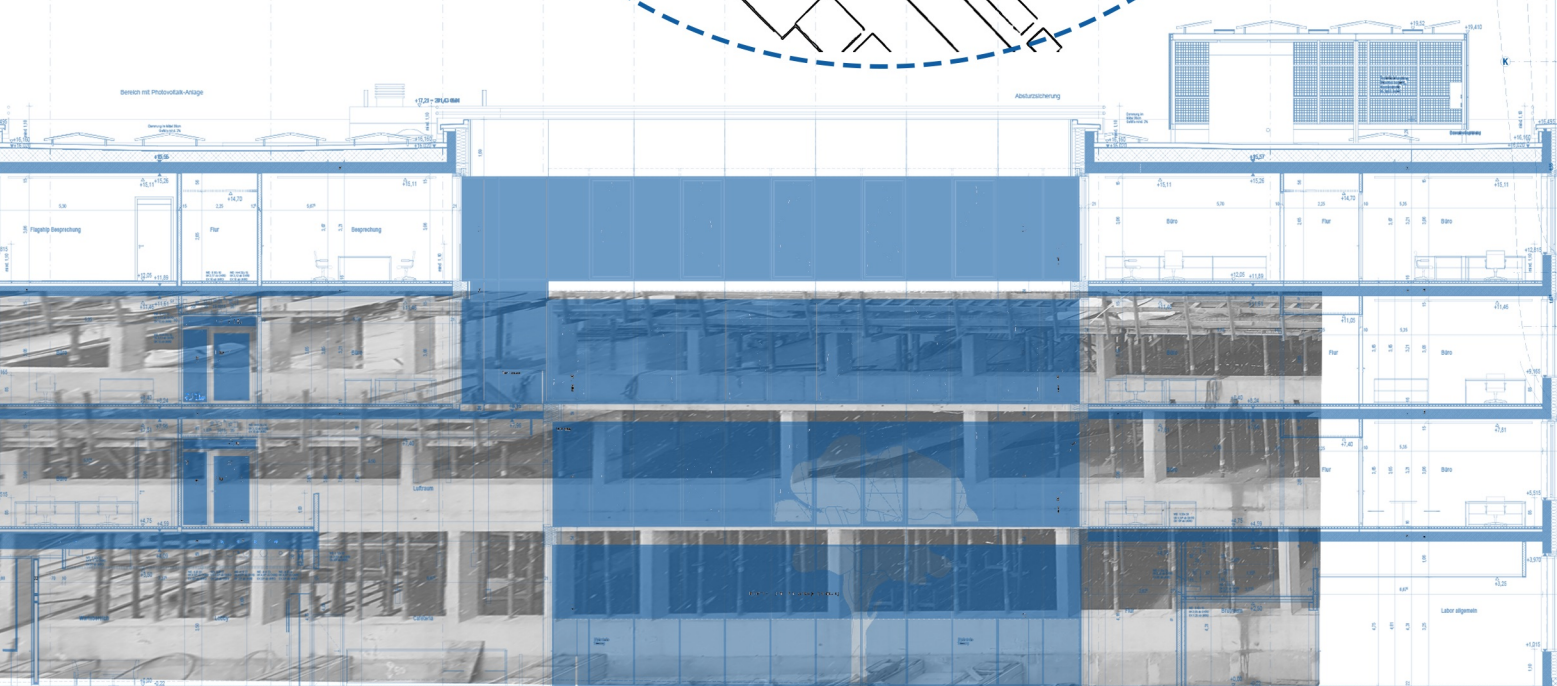

A-Abschnitt

A-Abschnitt

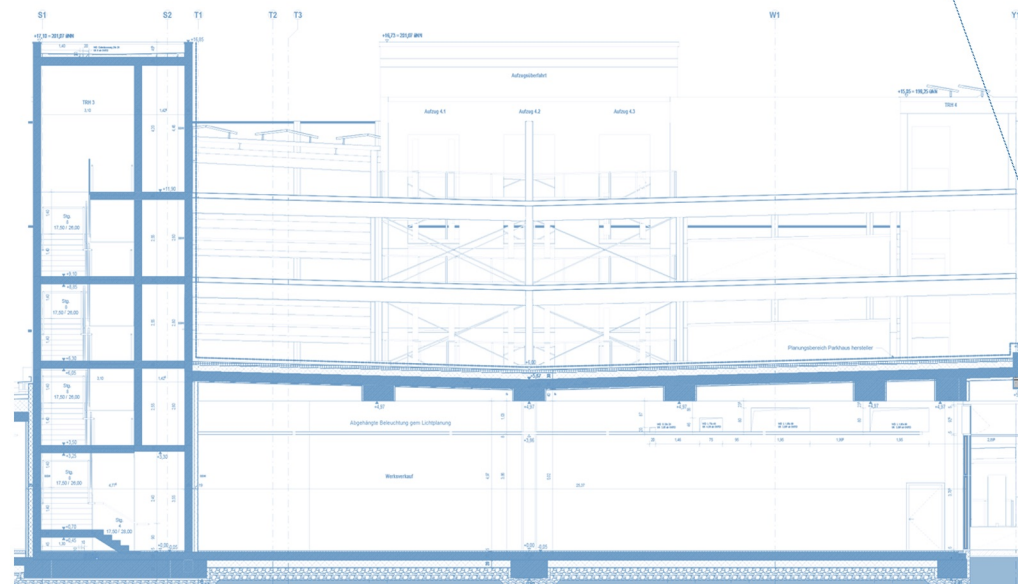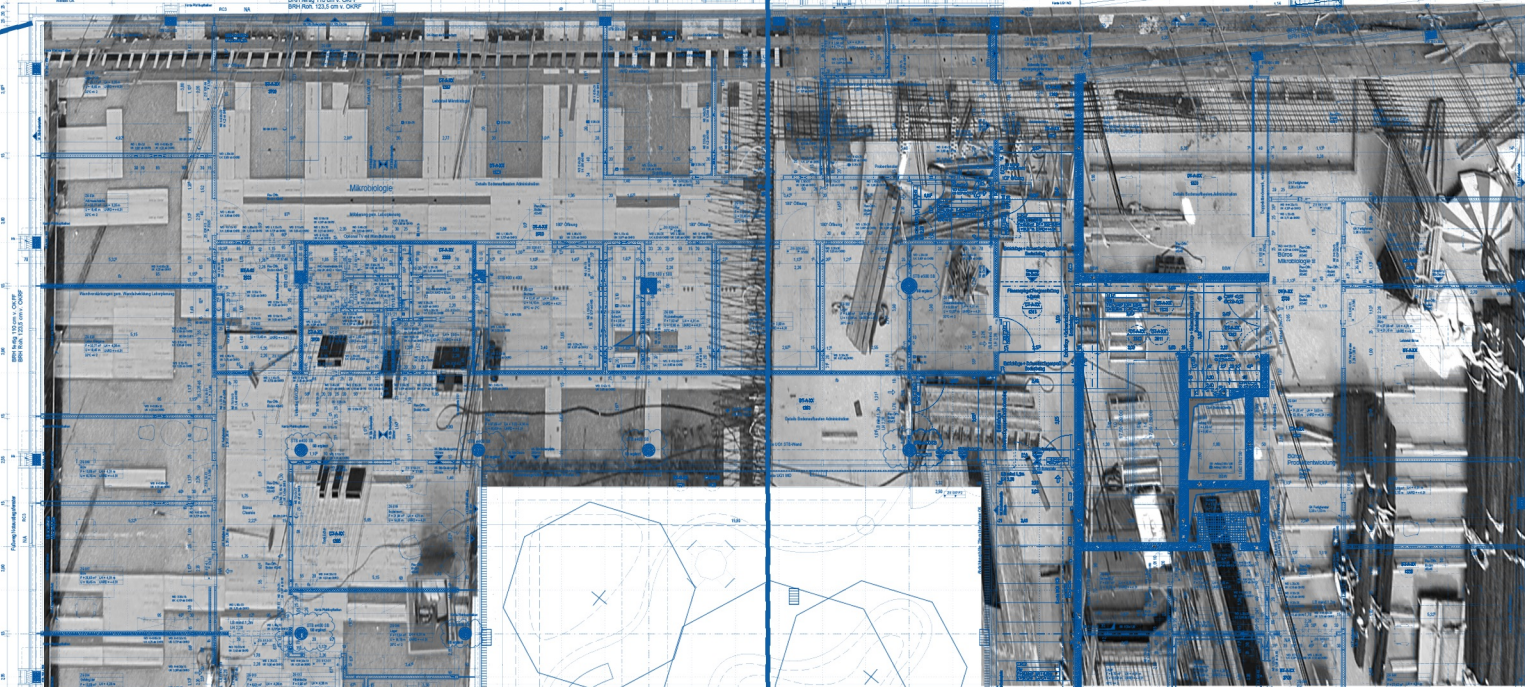

**'Wir freuen uns auf
zukünftige Zusammenarbeit.'**



Özyap Mühendislik inaat ve Taahhüt ltd. Şti.

Zentrale: İsmetpaşa Mah. Yeşil Cami Sk. No:2-4
D:12
Bayrampaşa/iSTANBUL

Deutschland Niederlassung: Am Kai 11
44263 Dortmund

info@ozyapmuhendislik.com